

REGIONE SICILIANA  
 ASSESSORATO DEL TURISMO DELLE COMUNICAZIONI E DEI TRASPORTI  
 DIPARTIMENTO TURISMO, SPORT E SPETTACOLO

COMUNE DI CORLEONE  
 (CITTÀ METROPOLITANA DI PALERMO)  
 ASSESSORATO TURISMO SPORT E SPETTACOLO - ASSESSORATO LL.PP.  
 UFFICIO TECNICO - AREA 3 - RIPARTIZIONE LL.PP.




LAVORI DI MANUTENZIONE STRAORDINARIA ED ADEGUAMENTO FUNZIONALE  
 DELLE STRUTTURE ALL'INTERNO DEL COMPLESSO SPORTIVO  
 IN CONTRADA SANTA LUCIA

TAVOLA **S5** SCALA 1:100  
 PARERI:


ELABORATO  
**STATO DI FATTO**  
 TRIBUNA E SERVIZI  
 SPETTATORI

PROGETTISTA:  
 Arch. Enrico GULOTTA  
 Geom. Calogero LEONE


RESP. LE UNICO DEL PROCEDIMENTO  
 Geom. Paolo RUSSO  
 COMUNE DI CORLEONE - PIAZZA GARIBALDI, 1 90034 (PA)  
 TEL. 091/7482435

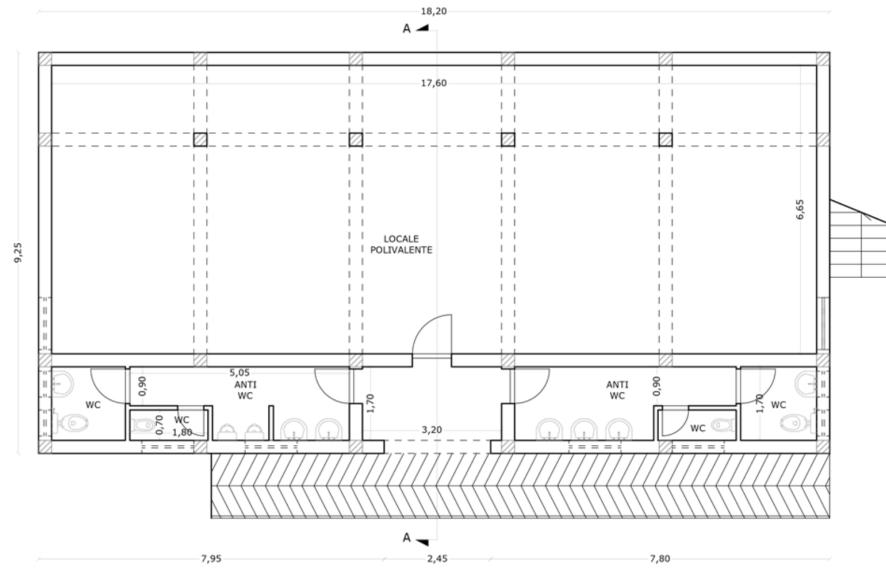


PIANTA PIANO TERRA - SERVIZI SPETTATORI

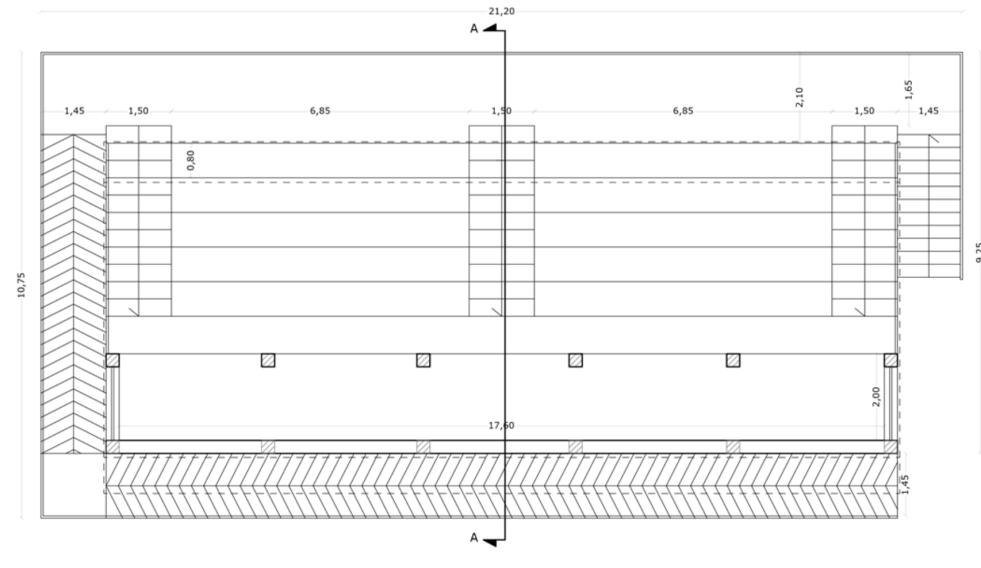


PIANTA PIANO PRIMO - GRADINATA

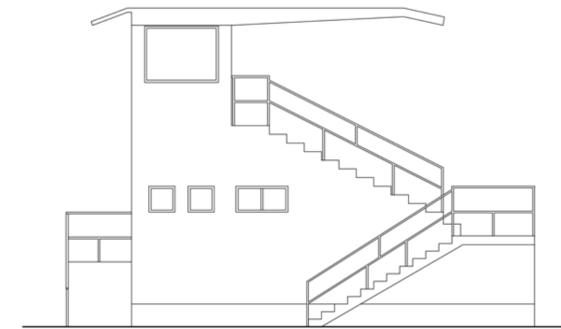


PROSPETTO SUD

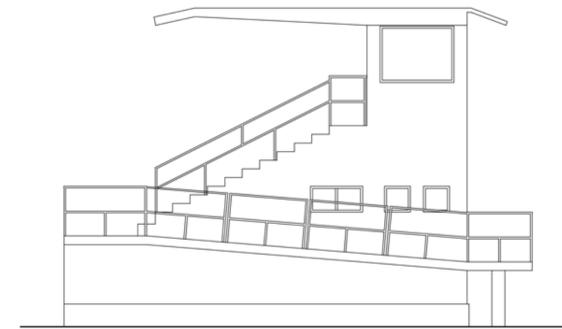


PROSPETTO NORD

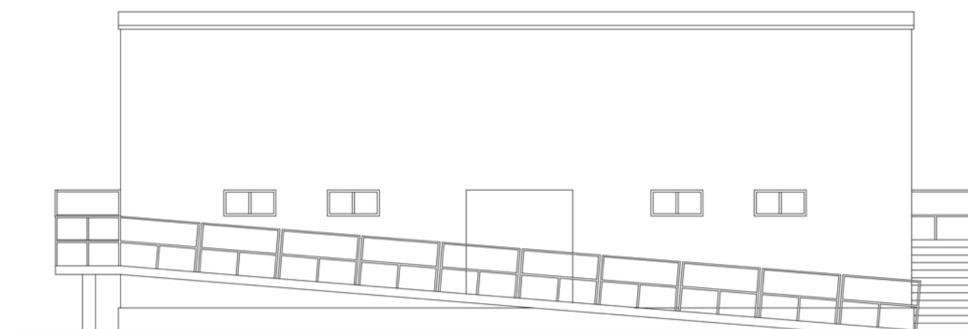

PROSPETTO OVEST

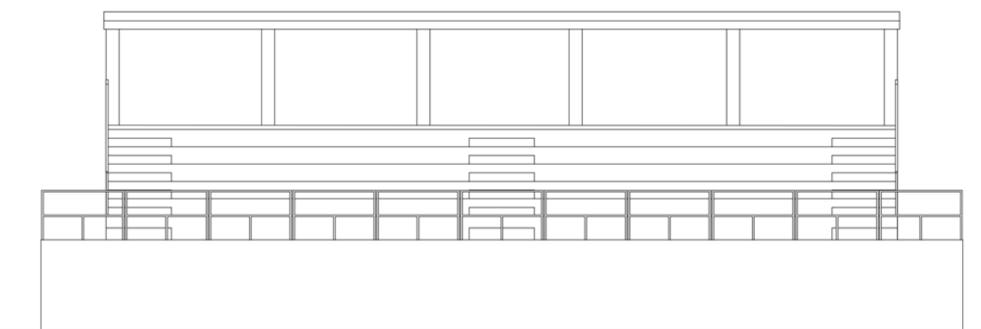

PROSPETTO EST

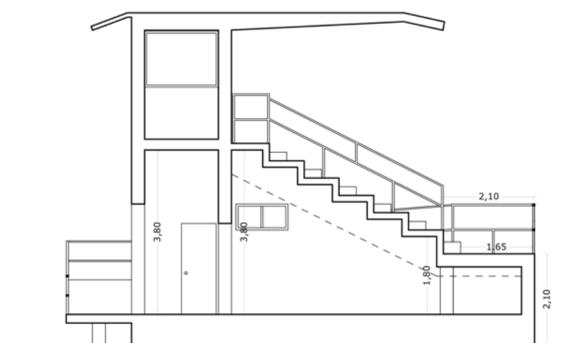

SEZIONE AA

VERIFICA DELLA VISIBILITÀ NON SODDISFATTA

