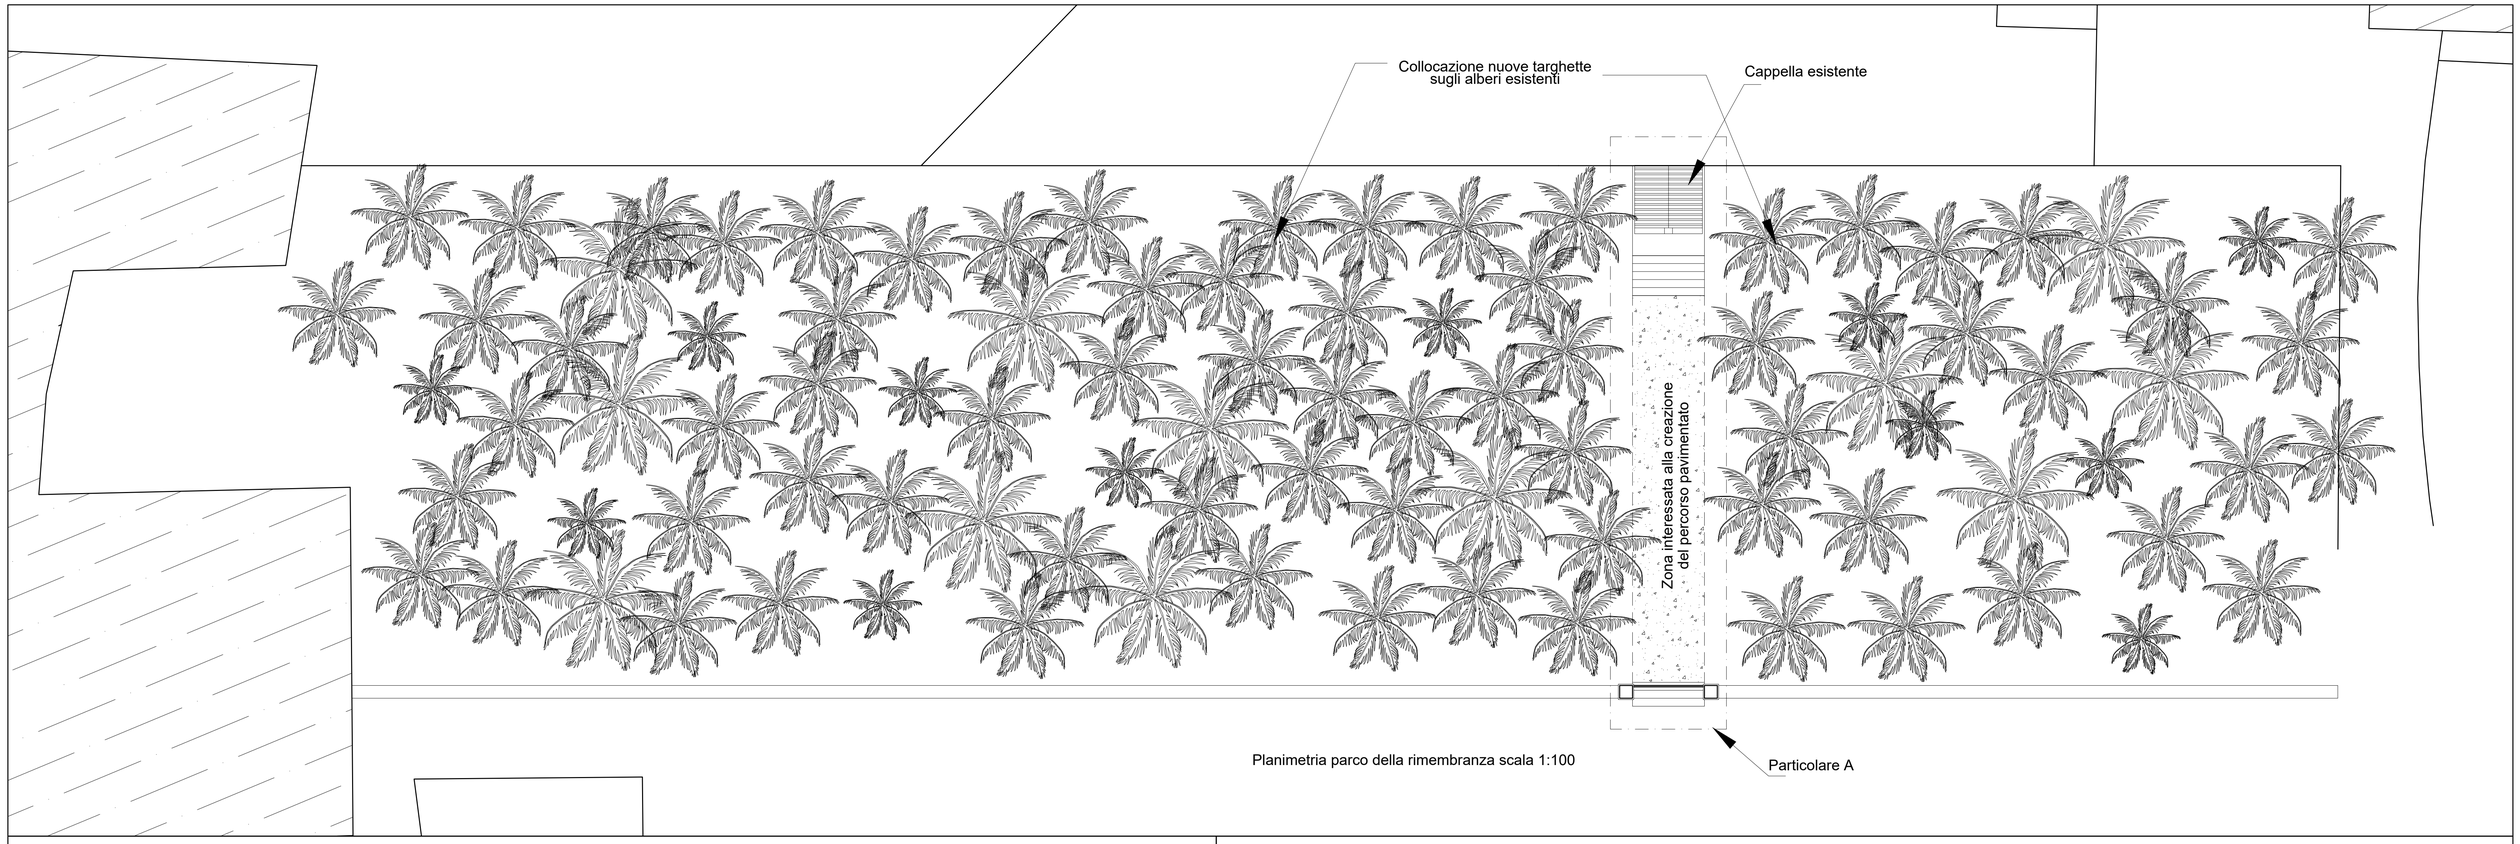

Planimetria parco della rimembranza scala 1:100

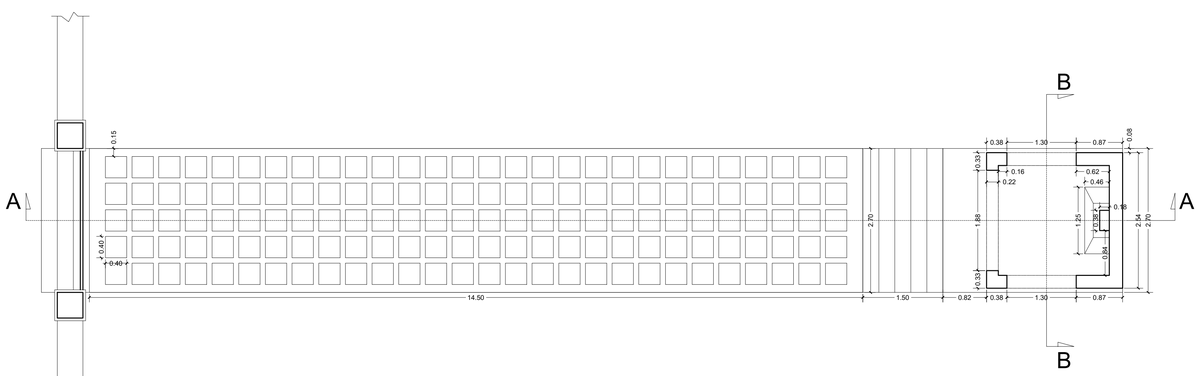

Pianta scala 1:50
Particolare A

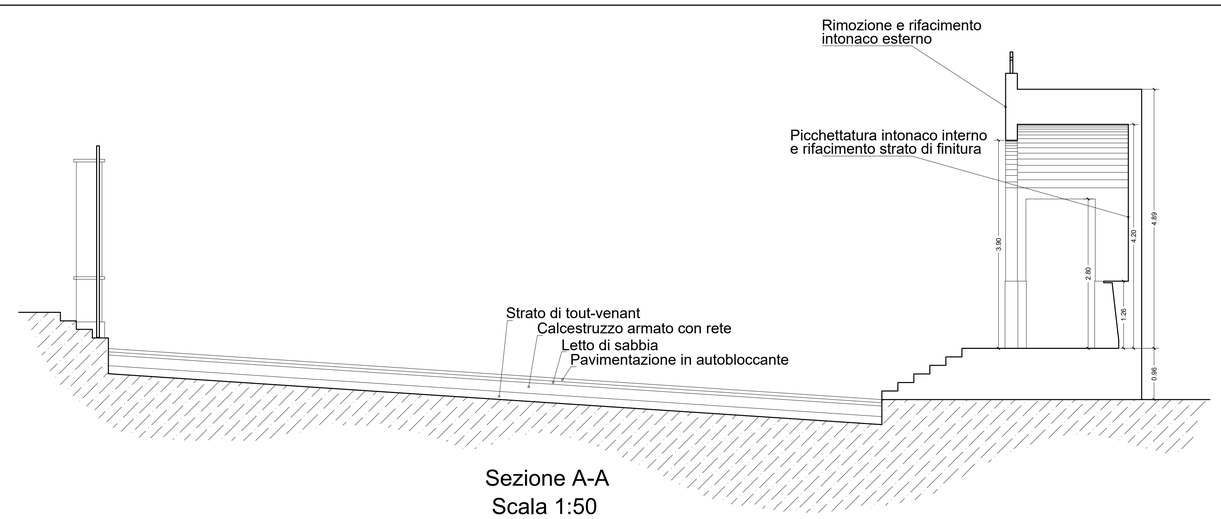

Sezione A-A
Scala 1:50

REPUBBLICA ITALIANA
Presidenza del Consiglio dei Ministri

REGIONE SICILIA
Assessorato delle Infrastrutture e Mobilità
Dipartimento Infrastrutture, Mobilità e Trasporti

CITTA' DI CORLEONE
Città Metropolitana di Palermo

INTERVENTO DI RIQUALIFICAZIONE URBANISTICA DI VIA BENTIVEGNA DA PIAZZA FALCONE - BORSELLINO A PIAZZA GARIBALDI

PROGETTO ESECUTIVO (Art. 23 comma 8 del D.Lgs 18.04.2016 n. 50)
Rimodulato ai sensi del D.Lgs n. 50 del 18 Aprile 2016 e s.m.i.
Aggiornato con il Prezzario della Regione Siciliana anno 2019

Stato di fatto e di progetto Parco della Rimembranza	Tavola: Tav. P7 - Aggiornamento 2019	Scala: Varie

GRUPPO DI PROGETTAZIONE:

Ing. Giuseppe GENNARO

Geom. Paolo RUSSO

Geom. Vincenzo Gennusa

Collaboratore alla progettazione:
Geom. Calogero LEONE

Responsabile della Sicurezza per la Progettazione
Arch. Nazzareno Salamone

PARERI:

Città di Corleone
Città Matropolitana di Palermo
III Settore - Servizio Edilizia Pubblica e Cura della Città
Ufficio Mobilità - Infrastrutture - Programmazione

Visto il progetto esecutivo e visti i pareri espressi
SI ESPRIME
PARERE TECNICO FAVOREVOLE
ai sensi dell'art. 5, comma 3 della L.R. 12/07/2011 e s.m.i.

Corleone li,_____

Il R.U.P.
Arch. Enrico GULOTTA

Città di Corleone
Città Matropolitana di Palermo
III Settore - Servizio Edilizia Pubblica e Cura della Città
Ufficio Mobilità - Infrastrutture - Programmazione

VERIFICA del progetto esecutivo ai sensi dall'art. 26, comma 6 del D.Lgs n. 50 del 18/04/2016 e s.m.i. e
VALIDAZIONE POSITIVA
ai sensi dell'art. 26, comma 8 del D.Lgs 18/04/2016 n. 50 e s.m.i.

Corleone li,_____

Il R.U.P.
Arch. Enrico GULOTTA

Data:	Aggiornamento:

IL R.U.P.
Arch. Enrico GULOTTA
(Provvedimento Dirigenziale n. 749 del 20/08/2028)

Ufficio Tecnico - III Settore - Servizio Edilizia Pubblica e Cura della Città - Ufficio Mobilità - Infrastrutture - Programmazione
Piazza Garibaldi n. 1 - 90034 Corleone (PA) - www.comune.corleone.pa.it - mail:protocollo@pec.comune.corleone.pa.it - Tel. 091/8452411 - 091/84524265

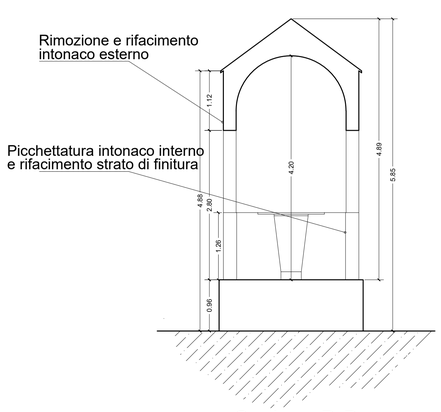

Sezione B-B
Scala 1:50

Prospetto principale
Cappella
Scala 1:50

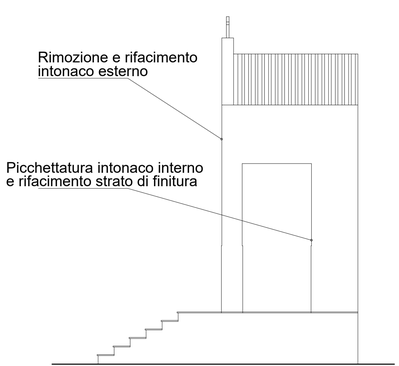

Prospetto laterale
Cappella
Scala 1:50