REGIONE SICILIANA

ASSESSORATO DEL TURISMO DELLE COMUNICAZIONI E DEI TRASPORTI
DIPARTIMENTO TURISMO, SPORT E SPETTACOLO

COMUNE DI CORLEONE

(CITTÀ METROPOLITANA DI PALERMO)

ASSESSORATO TURISMO SPORT E SPETTACOLO - ASSESSORATO LL.PP.
UFFICIO TECNICO - AREA 3 - RIPARTIZIONE LL.PP.

PROGETTO ESECUTIVO

LAVORI DI MANUTENZIONE STRAORDINARIA ED ADEGUAMENTO FUNZIONALE
DELLE STRUTTURE ALL'INTERNO DEL COMPLESSO SPORTIVO
IN CONTRADA SANTA LUCIA

TAVOLA **P4**	SCALA 1:200	PARERI:

ELABORATO

PROGETTO
PLANIMETRIA
IRRORAZIONE

PROGETTISTA:
Arch. Enrico GULOTTA
Geom. Calogero LEONE

RESP.LE UNICO DEL PROCEDIMENTO:
Geom. Paolo RUSSO
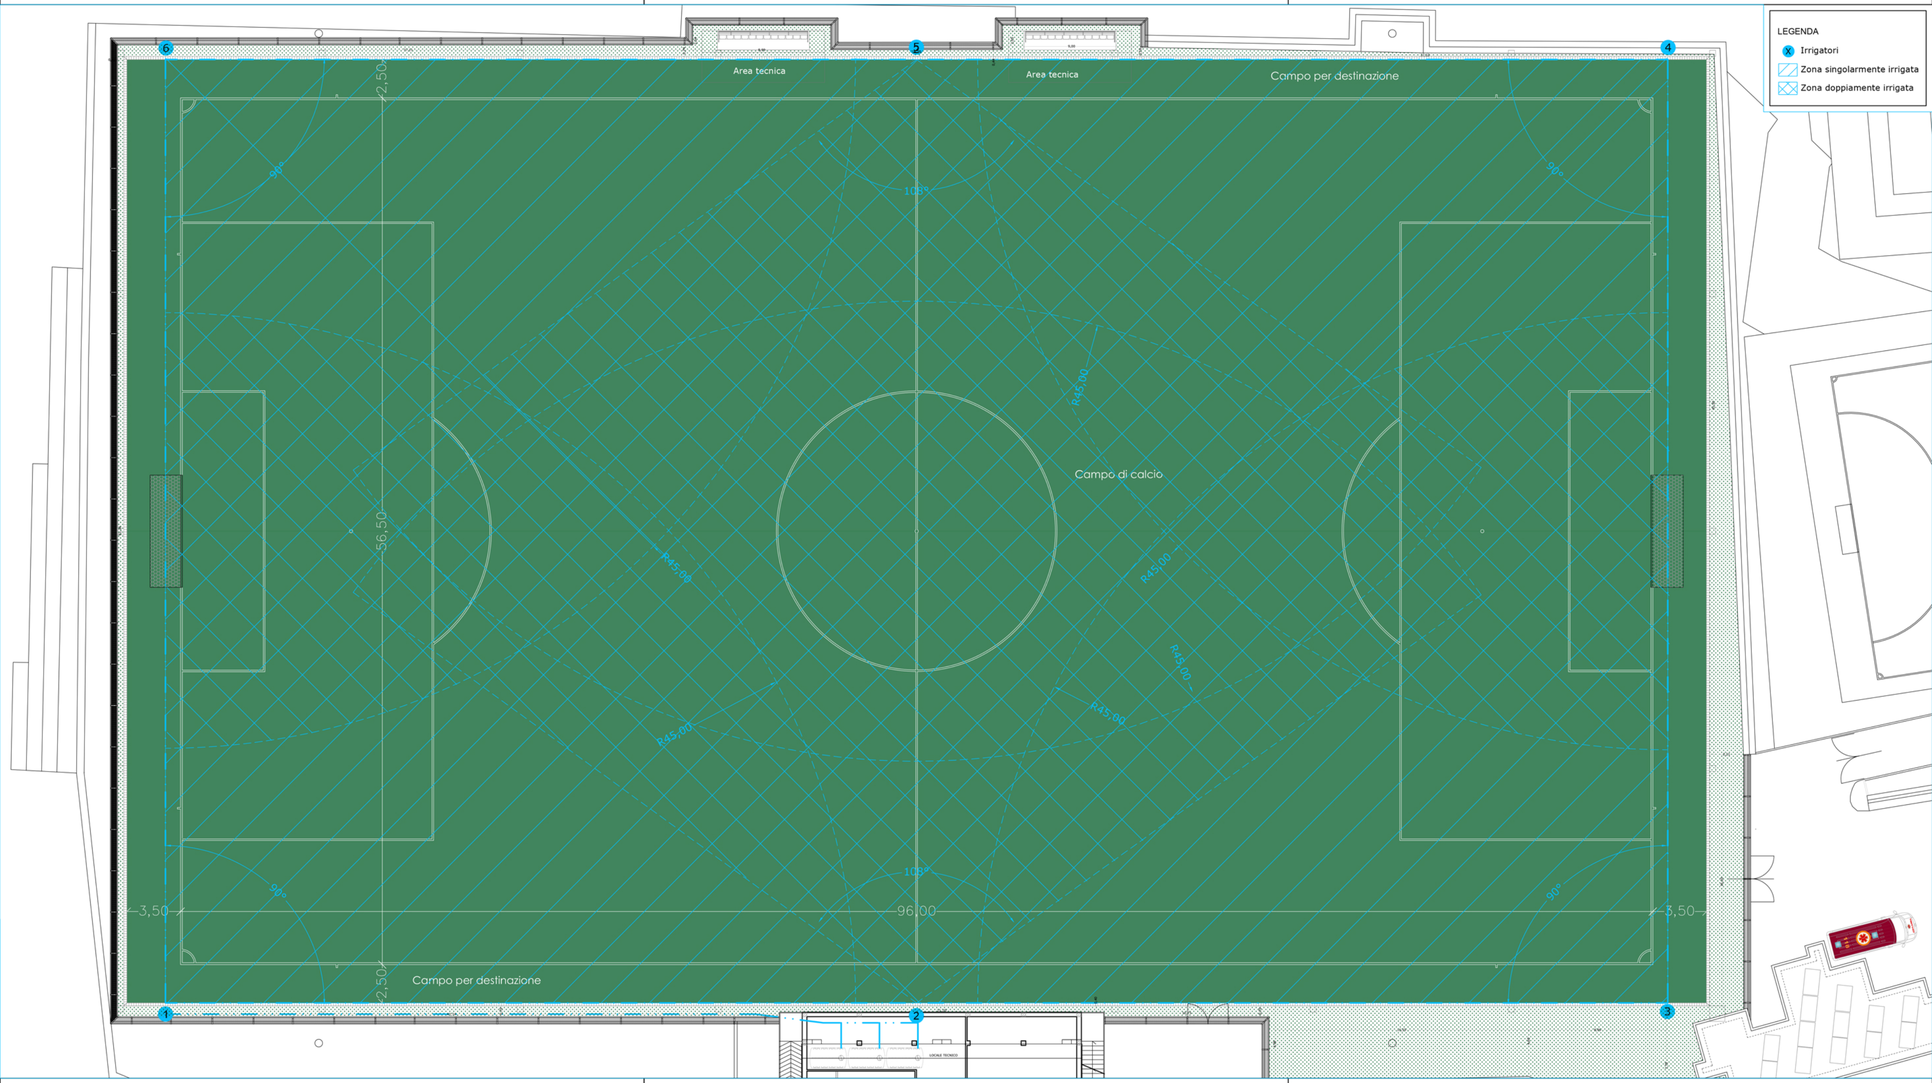
COMUNE DI CORLEONE - PIAZZA GARIBALDI, 1 90034 (PA)
TEL. 091/7482435