REGIONE SICILIANA
ASSESSORATO DEL TURISMO DELLE COMUNICAZIONE E DEI TRASPORTI
DIPARTIMENTO TURISMO, SPORT E SPETTACOLO

COMUNE DI CORLEONE
(CITTÀ METROPOLITANA DI PALERMO)
ASSESSORATO TURISMO SPORT E SPETTACOLO - ASSESSORATO LL.PP.
UFFICIO TECNICO - AREA 3 - RIPARTIZIONE LL.PP.

PROGETTO ESECUTIVO

LAVORI DI MANUTENZIONE STRAORDINARIA ED ADEGUAMENTO FUNZIONALE DELLE STRUTTURE ALL'INTERNO DEL COMPLESSO SPORTIVO IN CONTRADA SANTA LUCIA

TAVOLA **P8** SCALA 1:50 PARERI:

ELABORATO
PROGETTO IMPIANTI SERVIZI SPETTATORI E CORPO SPOGLIATOIO

PROGETTISTA:
Arch. Mario GIACETA
Geom. Giuseppe Lima

RESP.LE UNICO DEL PROCEDIMENTO:
Geom. Carlo ALONGI

COMUNE DI CORLEONE - PIAZZA GARIBALDI, 1 90034 (PA)
TEL. 091/7682435

LEGENDA IMPIANTO IDRICO

- Tubazione distribuzione esterna rete idrica in polietilene di adduzione
- Collettore idrico di distribuzione calda/fredda
- Tubazione distribuzione interna rete idrica in polietilene Ø 16 mm adduzione fredda nei lavabi, docce, cassette WC
- Tubazione distribuzione interna rete idrica in polietilene Ø 16 mm adduzione calda nei lavabi e docce
- Scaldacqua elettrico comandato da interruttore bipolare 10A in scatola da incasso IP55

LEGENDA IMPIANTO FOGNARIO

- Pozzetto sifonato
- Punto di scarico
- Tubazione interna scarichi liquami

LEGENDA IMPIANTI ELETTRICI

- Plafoniera stagna IP66 a plafone tipo
- Plafoniera di emergenza IP65 S.E. con lampada led 11W autonomia 1H
- Interruttore di comando luce in scatola da incasso IP55
- Presa bipasso 10/16A in scatola da incasso IP55
- Presa Telefonica in scatola da incasso
- Cassetta di derivazione da incasso o a vista
- Tubazione PVC3 sottotraccia
- Unità interna ed esterna di condizionamento a pompa di calore inverter R.410A BTU

LEGENDA RISCALDAMENTO

MRD	Termostiva attacco DN15		Tubazioni mandata acqua
	Collettore compilarne di distribuzione		Tubazioni ritorno acqua
			Tubazione interna in polietilene Ø 16 mm di mandata e ritorno acqua

N.B. Ove non indicato la tubazione è da intendersi DN 16

INFERMERIA SPETTATORI

IMPIANTO IDRICO

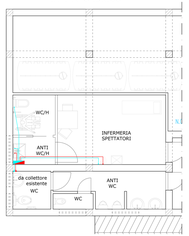

IMPIANTO ELETTRICO

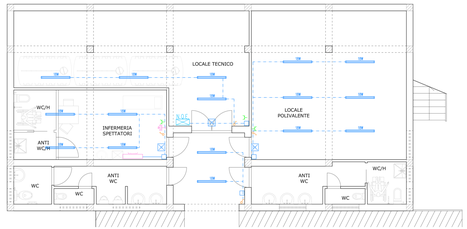

IMPIANTO FOGNARIO

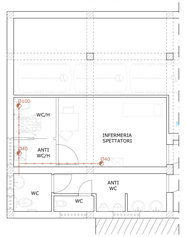

CORPO SPOGLIATOIO

IMPIANTO IDRICO

IMPIANTO ELETTRICO

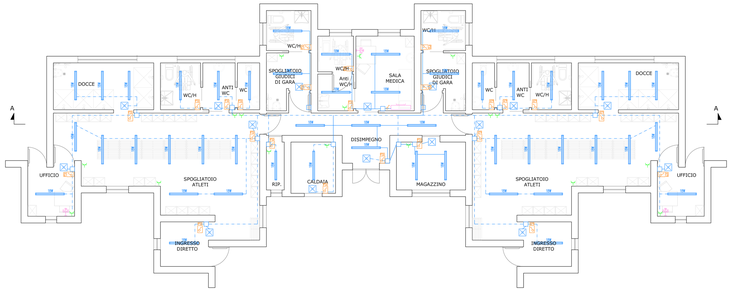

IMPIANTO FOGNARIO

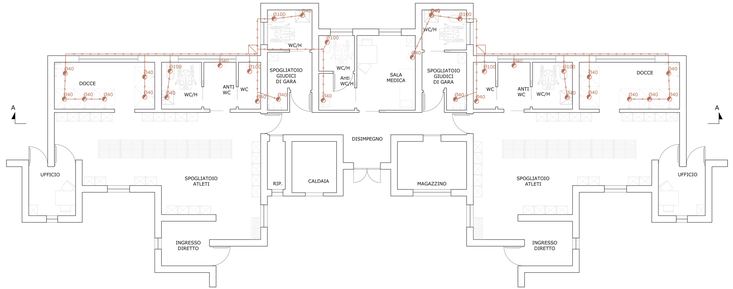
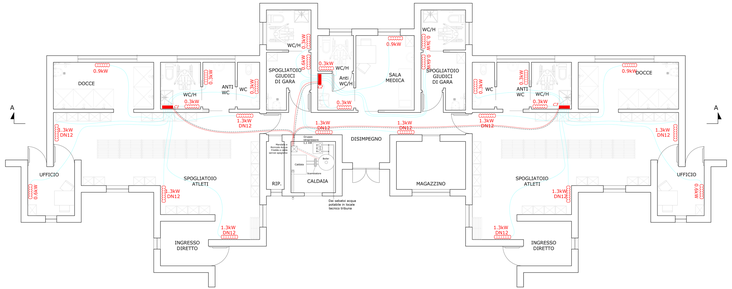
IMPIANTO RISCALDAMENTO