




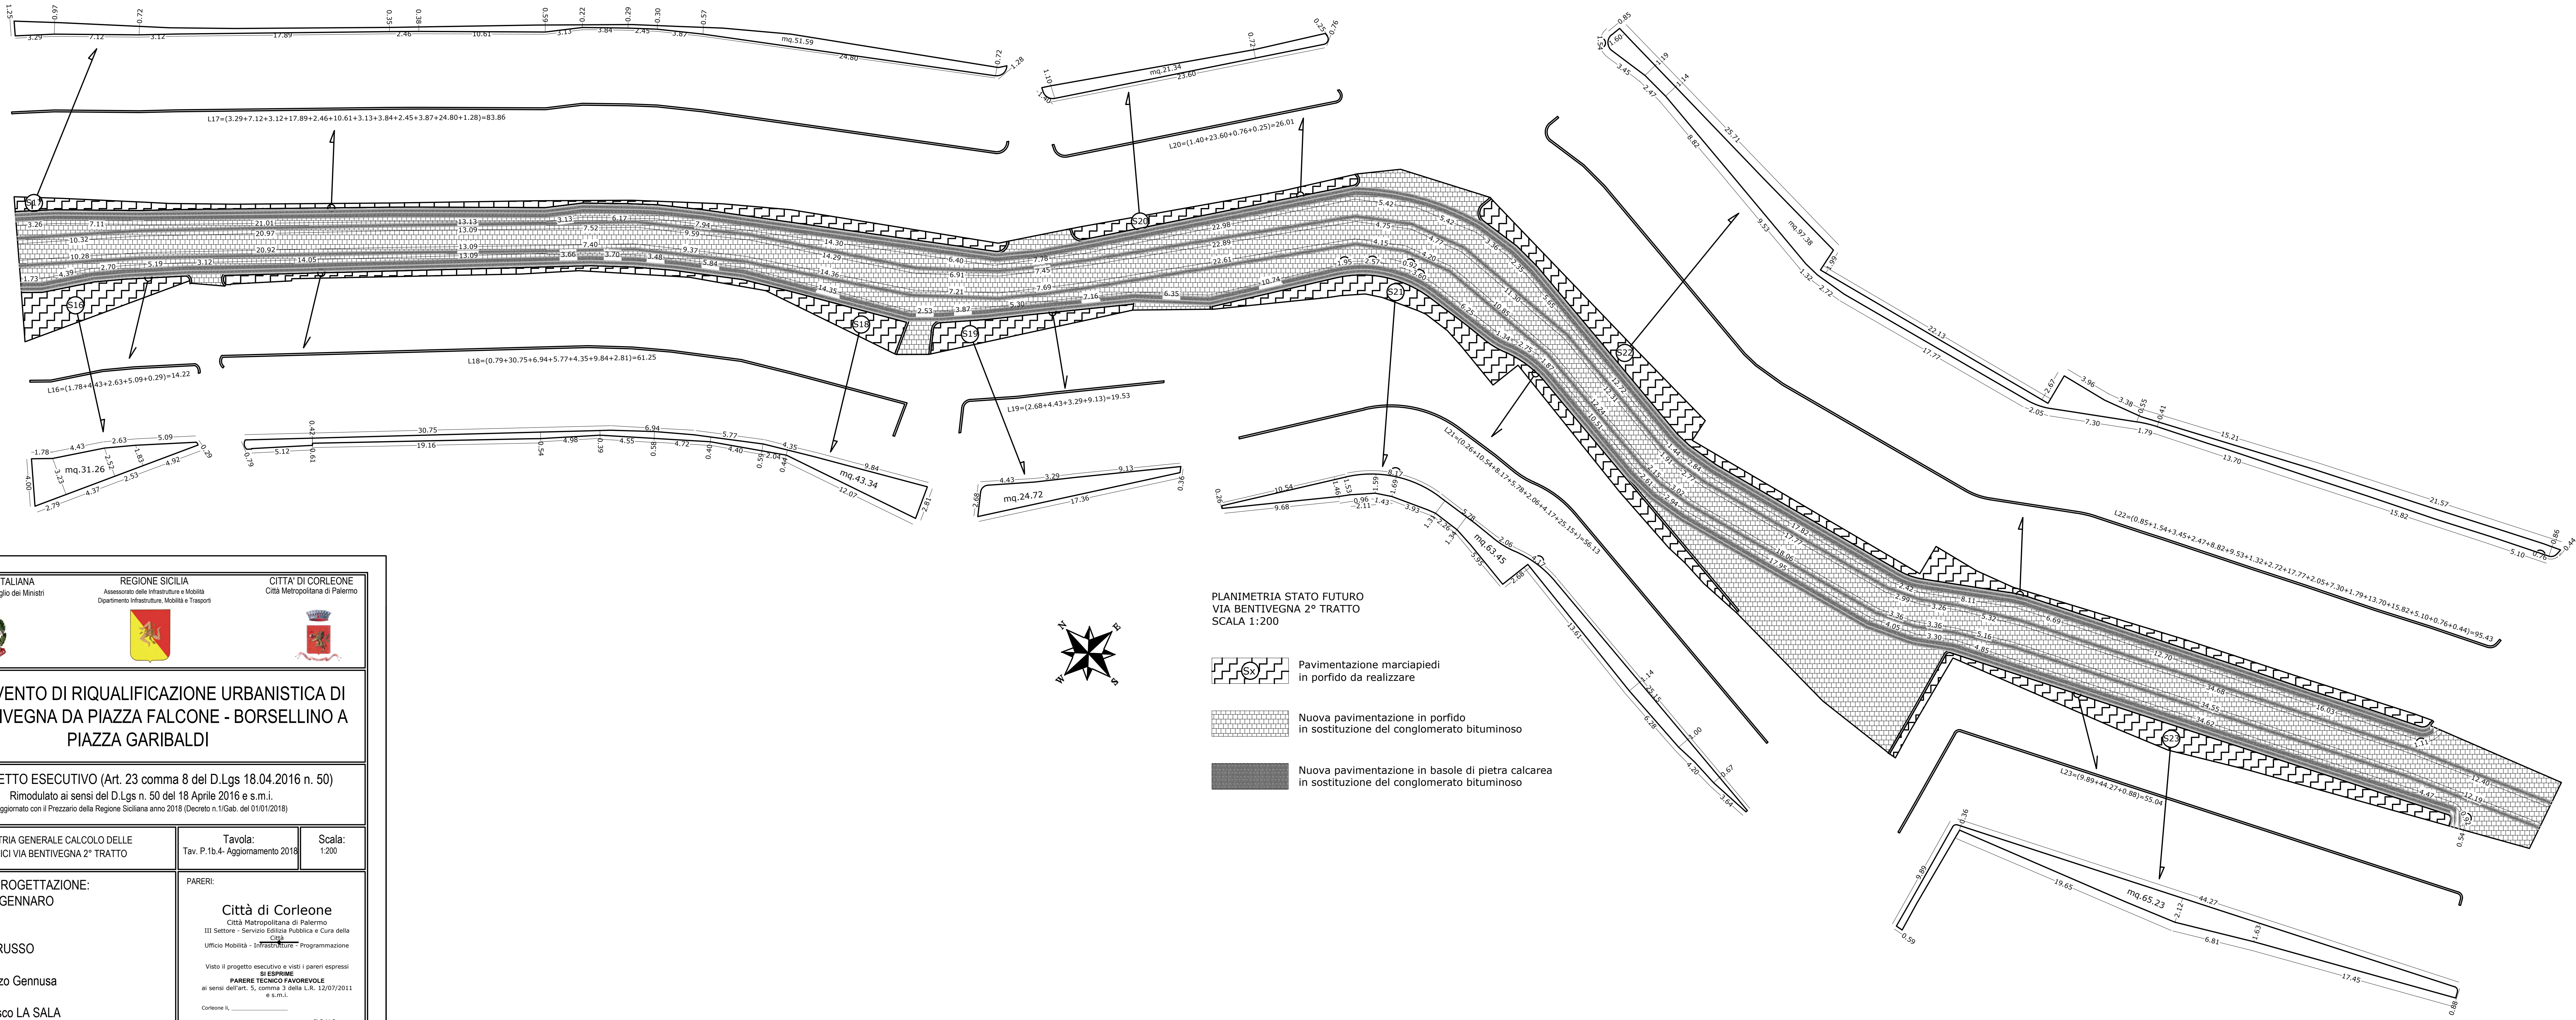


PLANIMETRIA STATO FUTURO
VIA BENTIVEGNA 2° TRATTO
SCALA 1:200

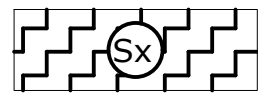

Pavimentazione marciapiedi
in porfido da realizzare

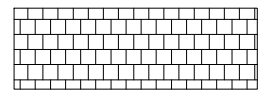

Nuova pavimentazione in porfido
in sostituzione del conglomerato bituminoso

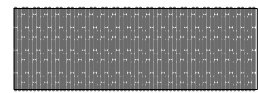

Nuova pavimentazione in basole di pietra calcarea
in sostituzione del conglomerato bituminoso

REPUBBLICA ITALIANA Presidenza del Consiglio dei Ministri REGIONE SICILIA Assessorato delle Infrastrutture e Mobilità Dipartimento Infrastrutture, Mobilità e Trasporti CITTÀ DI CORLEONE Città Metropolitana di Palermo		
INTERVENTO DI RIQUALIFICAZIONE URBANISTICA DI VIA BENTIVEGNA DA PIAZZA FALCONE - BORSELLINO A PIAZZA GARIBALDI		
PROGETTO ESECUTIVO (Art. 23 comma 8 del D.Lgs 18.04.2016 n. 50) Rimodulato ai sensi del D.Lgs n. 50 del 18 Aprile 2016 e s.m.i. Aggiornato con il Prezzario della Regione Siciliana anno 2018 (Decreto n.1/Gab. del 01/01/2018)		
PLANIMETRIA GENERALE CALCOLO DELLE SUPERFICI VIA BENTIVEGNA 2° TRATTO	Tavola: Tav. P.1b.4- Aggiornamento 2018	Scala: 1:200
GRUPPO DI PROGETTAZIONE: Ing. Giuseppe GENNARO	PARERI: Città di Corleone Città Metropolitana di Palermo III Settore - Servizio Edilizia Pubblica e Cura della Città Ufficio Mobilità - Infrastrutture - Programmazione Visto il progetto esecutivo e visti i pareri espressi SI ESPRIME PARERE TECNICO FAVOREVOLE ai sensi dell'art. 5, comma 3 della L.R. 12/07/2011 e s.m.i. Corleone li, _____ Il R.U.P. Arch. Enrico GIULOTTA	
Geom. Paolo RUSSO		
Geom. Vincenzo Gennusa		
Geom. Francesco LA SALA		
Collaboratore alla progettazione: Geom. Calogero LEONE	Città di Corleone Città Metropolitana di Palermo III Settore - Servizio Edilizia Pubblica e Cura della Città Ufficio Mobilità - Infrastrutture - Programmazione VERIFICA del progetto esecutivo ai sensi dall'art. 26, comma 6 del D.Lgs n. 50 del 18/04/2016 e s.m.i. e VALIDAZIONE POSITIVA ai sensi dell'art. 26, comma 8 del D.Lgs 18/04/2016 n. 50 e s.m.i. Corleone li, _____ Il R.U.P. Arch. Enrico GIULOTTA	
Responsabile della Sicurezza per la Progettazione Arch. Nazzareno Salamone		
Data:	Aggiornamento:	
IL R.U.P. Arch. Enrico GIULOTTA (Provvedimento Direzionale n. 748 del 20/08/2028)		
Ufficio Tecnico - III Settore - Servizio Edilizia Pubblica e Cura della Città - Ufficio Mobilità - Infrastrutture - Programmazione Piazza Garibaldi n. 1 - 96034 Corleone (PA) - www.comune.corleone.pa.it - mail.protocollo@pec.comune.corleone.pa.it - Tel. 091/8462411 - 091/84624355		