



REPUBBLICA ITALIANA Presidenza del Consiglio dei Ministri		REGIONE SICILIA Assessorato delle Infrastrutture e Mobilità Dipartimento Infrastrutture, Mobilità e Trasporti		CITTÀ DI CORLEONE Città Metropolitana di Palermo	
INTERVENTO DI RIQUALIFICAZIONE URBANISTICA DI VIA BENTIVEGNA DA PIAZZA FALCONE - BORSSELLINO A PIAZZA GARIBALDI					
PROGETTO ESECUTIVO (Art. 23 comma 8 del D.Lgs 18.04.2016 n. 50) Rimodulato ai sensi del D.Lgs n. 50 del 18 Aprile 2016 e s.m.i. Aggiornato con il Prezzario della Regione Siciliana anno 2019					
PLANIMETRIA GENERALE RACCOLTE ACQUE BIANCHE		Tavola: Tav. P.5 - Aggiornamento 2019		Scala: 1:400	
GRUPPO DI PROGETTAZIONE: Ing. Giuseppe GENNARO Geom. Paolo RUSSO Geom. Vincenzo Gennusa Collaboratore alla progettazione: Geom. Calogero LEONE Responsabile della Sicurezza per la Progettazione Arch. Nazzareno Salamone		PARERI: Città di Corleone Città Metropolitana di Palermo III Settore - Servizio Edilizia Pubblica e Cura della Città Ufficio Mobilità - Infrastrutture - Programmazione Visto il progetto esecutivo e tutti i pareri espressi IL RESPONSABILE PARERE TECNICO FAVOREVOLE ai sensi dell'art. 5, comma 2 della L.R. 13/07/2011 e s.m.i. Corleone li _____ Il R.U.P. Arch. Enrico GIULOTTA			
Data: IL R.U.P. Arch. Enrico GIULOTTA (Provvedimento Dirigenziale n. 149 del 05/06/2020)		Aggiornamento: Città di Corleone Città Metropolitana di Palermo III Settore - Servizio Edilizia Pubblica e Cura della Città Ufficio Mobilità - Infrastrutture - Programmazione VERIFICA del progetto esecutivo ai sensi dell'art. 26, comma 6 del D.Lgs n. 50 del 18/04/2016 e s.m.i. e VALIDAZIONE POSITIVA ai sensi dell'art. 26, comma 8 del D.Lgs 18/04/2016 n. 50 e s.m.i. Corleone li _____ Il R.U.P. Arch. Enrico GIULOTTA			
Ufficio Tecnico - III Settore - Servizio Edilizia Pubblica e Cura della Città - Ufficio Mobilità - Infrastrutture - Programmazione Piazza Garibaldi n. 1 - 90031 Corleone (PA) - www.comune.corleone.pa.it - mail.protocollo@comune.corleone.pa.it - Tel. 091/8402411 - 091/8403005					

Planimetria stralcio 2

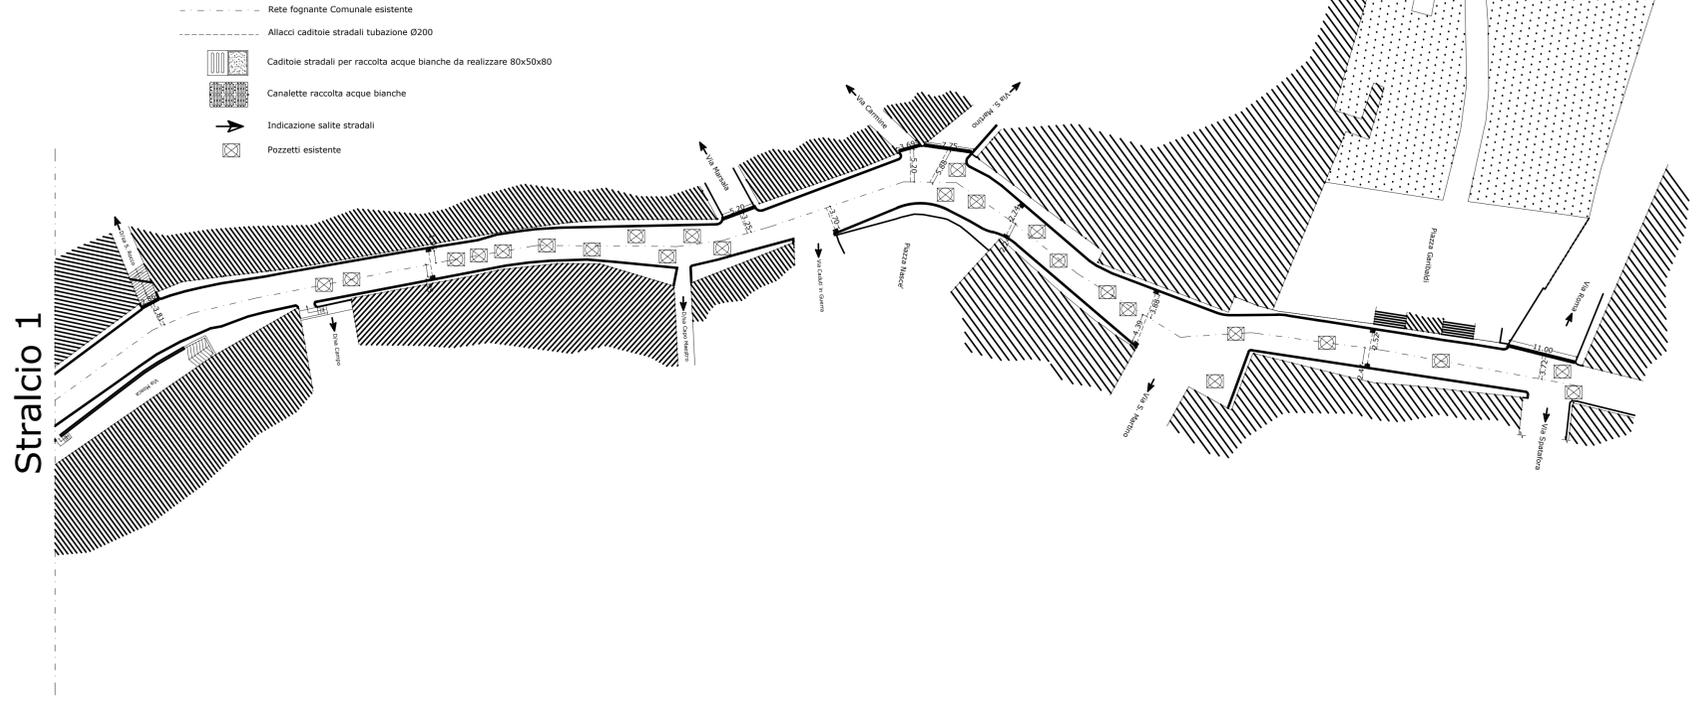

Stralcio 1

Planimetria stralcio 1

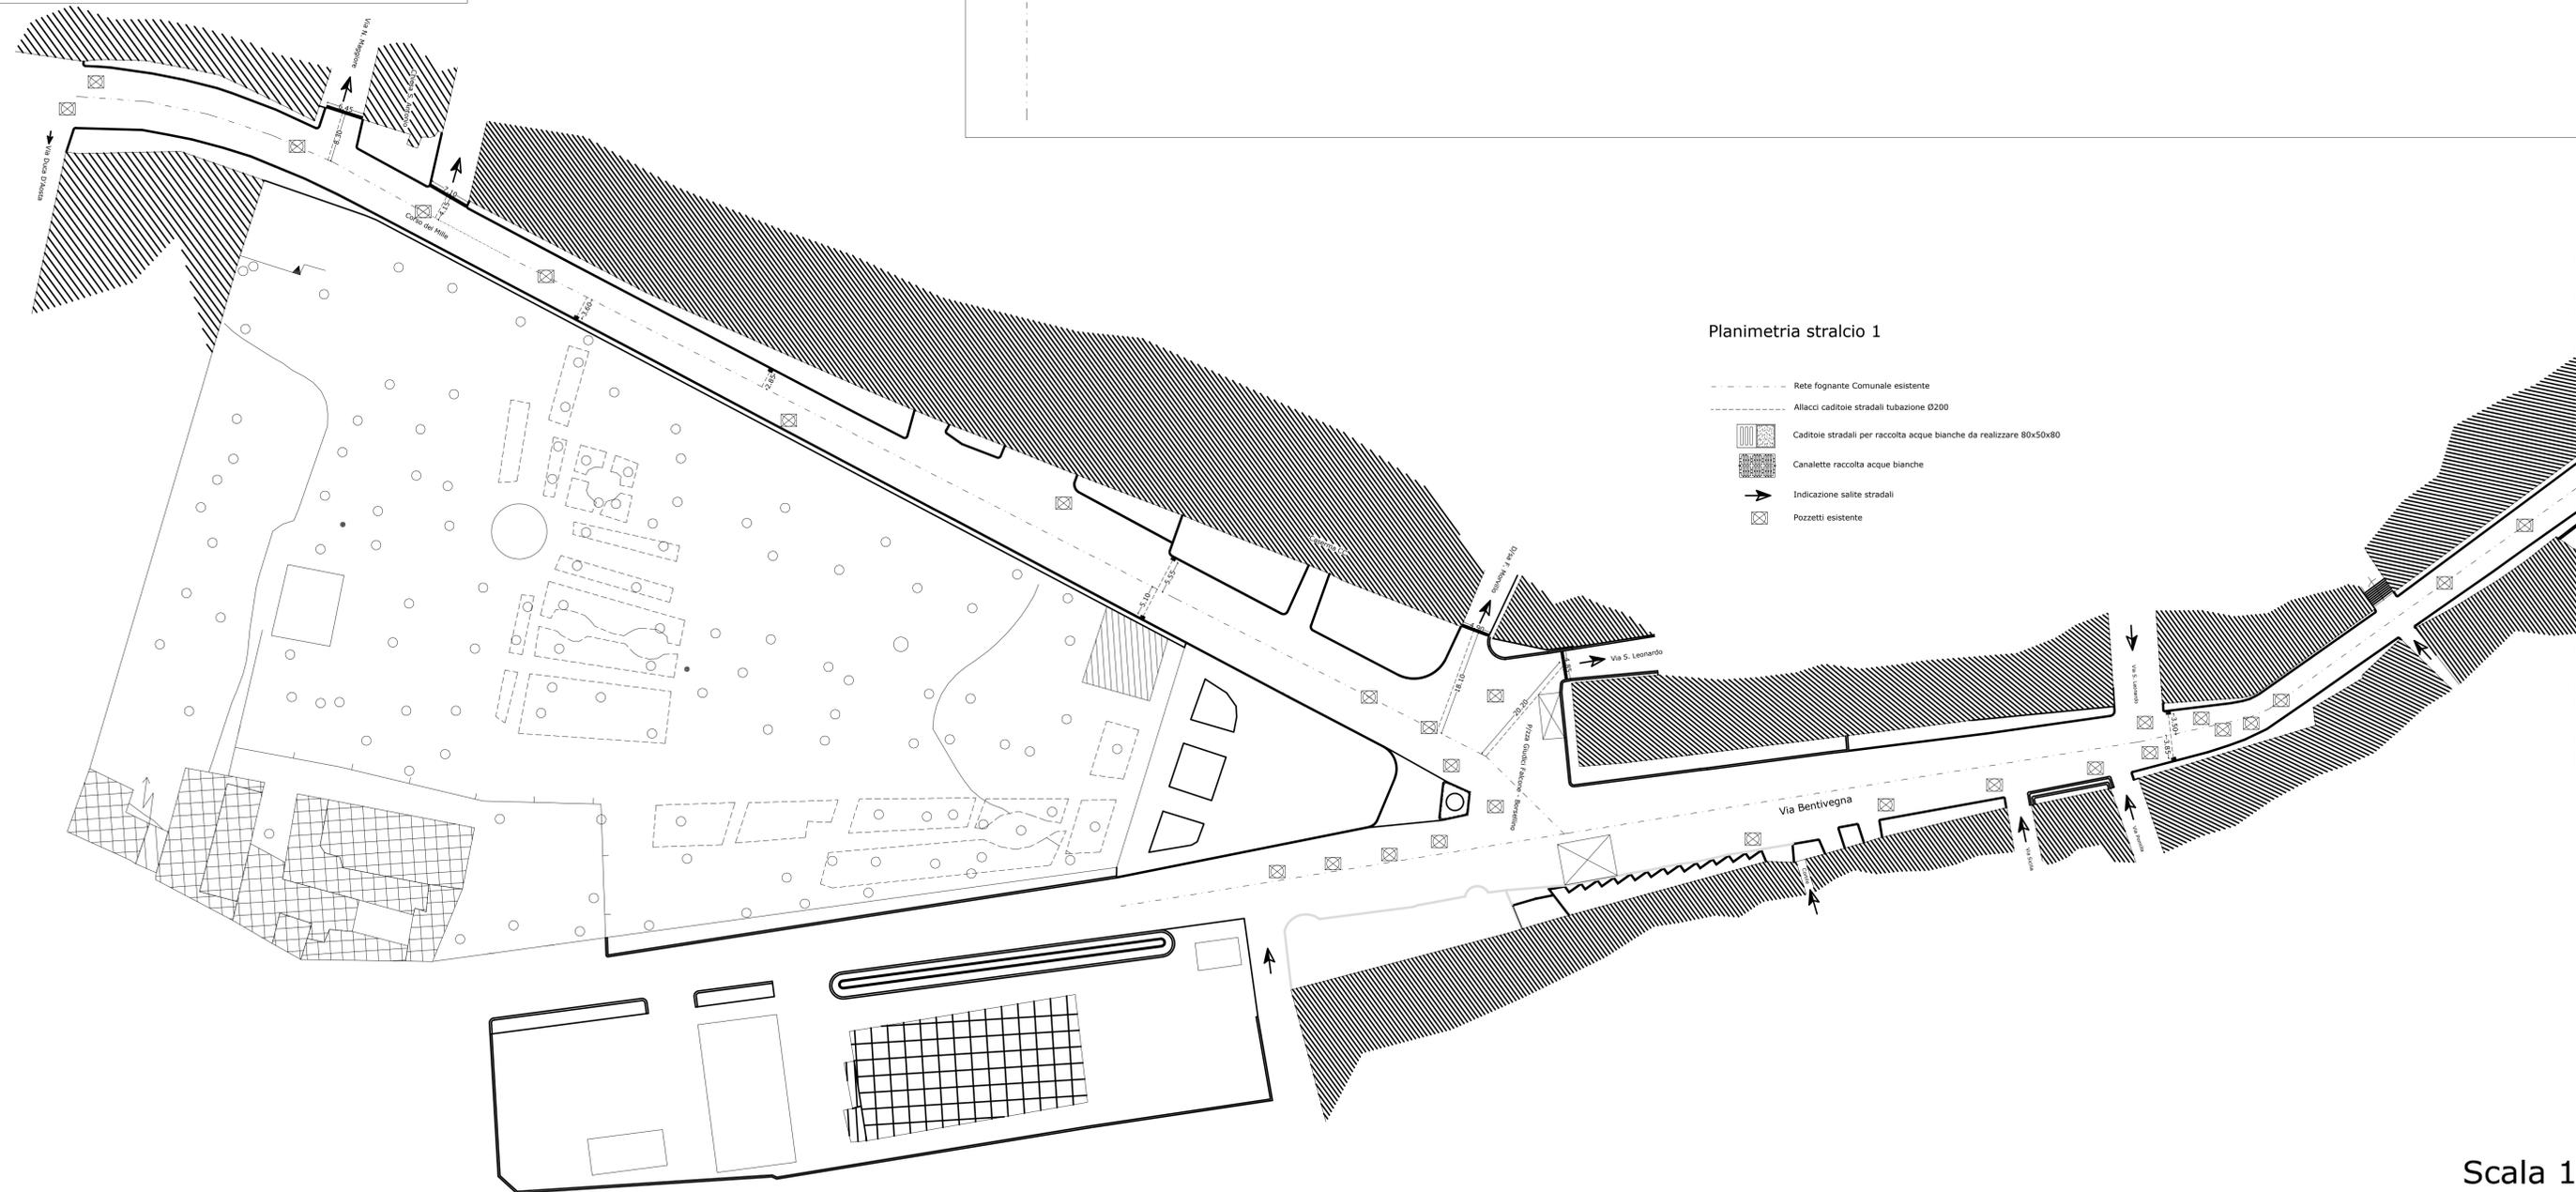

Stralcio 2