

REPUBBLICA ITALIANA  
 Presidenza del Consiglio dei Ministri

REGIONE SICILIA  
 Assessorato delle Infrastrutture e Mobilità  
 Dipartimento Infrastrutture, Mobilità e Trasporti

CITTA' DI CORLEONE  
 Città Metropolitana di Palermo

**INTERVENTO DI RIQUALIFICAZIONE URBANISTICA DI  
 VIA BENTIVEGNA DA PIAZZA FALCONE - BORSELLINO A  
 PIAZZA GARIBALDI**

**PROGETTO ESECUTIVO (Art. 23 comma 8 del D.Lgs 18.04.2016 n. 50)**  
 Rimodulato ai sensi del D.Lgs n. 50 del 18 Aprile 2016 e s.m.i.  
 Aggiornato con il Prezzario della Regione Siciliana anno 2019

Planimetria stato di fatto calcolo delle superfici Piazza Falcone/Borsellino	Tavola: Tav. P3.b - Aggiornamento 2019	Scala: 1:200
---	---	-----------------

**GRUPPO DI PROGETTAZIONE:**  
 Ing. Giuseppe GENNARO  
 Geom. Paolo RUSSO  
 Geom. Vincenzo Gennusa

**PARERI:**  
**Città di Corleone**  
 Città Metropolitana di Palermo  
 III Settore - Servizio Edilizia Pubblica e Cura della Città  
 Ufficio Mobilità - Infrastrutture - Programmazione  
 Visto il progetto esecutivo e visti i pareri espressi  
**SI ESPRIME**  
**PARERE TECNICO FAVOREVOLE**  
 ai sensi dell'art. 5, comma 3 della L.R. 12/07/2011  
 e s.m.i.  
 Corleone li, \_\_\_\_\_  
 Il R.U.P.  
 Arch. Enrico  
**GULOTTA**




**Città di Corleone**  
 Città Metropolitana di Palermo  
 III Settore - Servizio Edilizia Pubblica e Cura della Città  
 Ufficio Mobilità - Infrastrutture - Programmazione  
**VERIFICA del progetto esecutivo ai sensi dell'art. 26, comma 6 del D.Lgs n. 50 del 18/04/2016 e s.m.i. e VALIDAZIONE POSITIVA ai sensi dell'art. 26, comma 8 del D.Lgs 18/04/2016 n. 50 e s.m.i.**  
 Corleone li, \_\_\_\_\_  
 Il R.U.P.  
 Arch. Enrico  
**GULOTTA**


Data:	Aggiornamento:
-------	----------------

IL R.U.P.  
 Arch. Enrico GULOTTA  
 (Provvedimento Dirigenziale n. 749 del 20/08/2028)

Ufficio Tecnico - III Settore - Servizio Edilizia Pubblica e Cura della Città - Ufficio Mobilità - Infrastrutture - Programmazione  
 Piazza Garibaldi n. 1 - 90034 Corleone (PA) - www.comune.corleone.pa.it - mail: protocollo@pec.comune.corleone.pa.it - Tel. 091/8452411 - 091/84524265

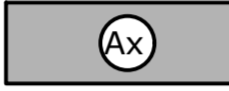PLANIMETRIA CON CALCOLO DELLE SUPERFICI  
 PIAZZA FALCONE BORSELLINO  
 SCALA 1:200

-  Pavimentazione stradale in porfido da mantenere
-  Pavimentazione marciapiedi in porfido da mantenere
-  Strutture in legno esistenti

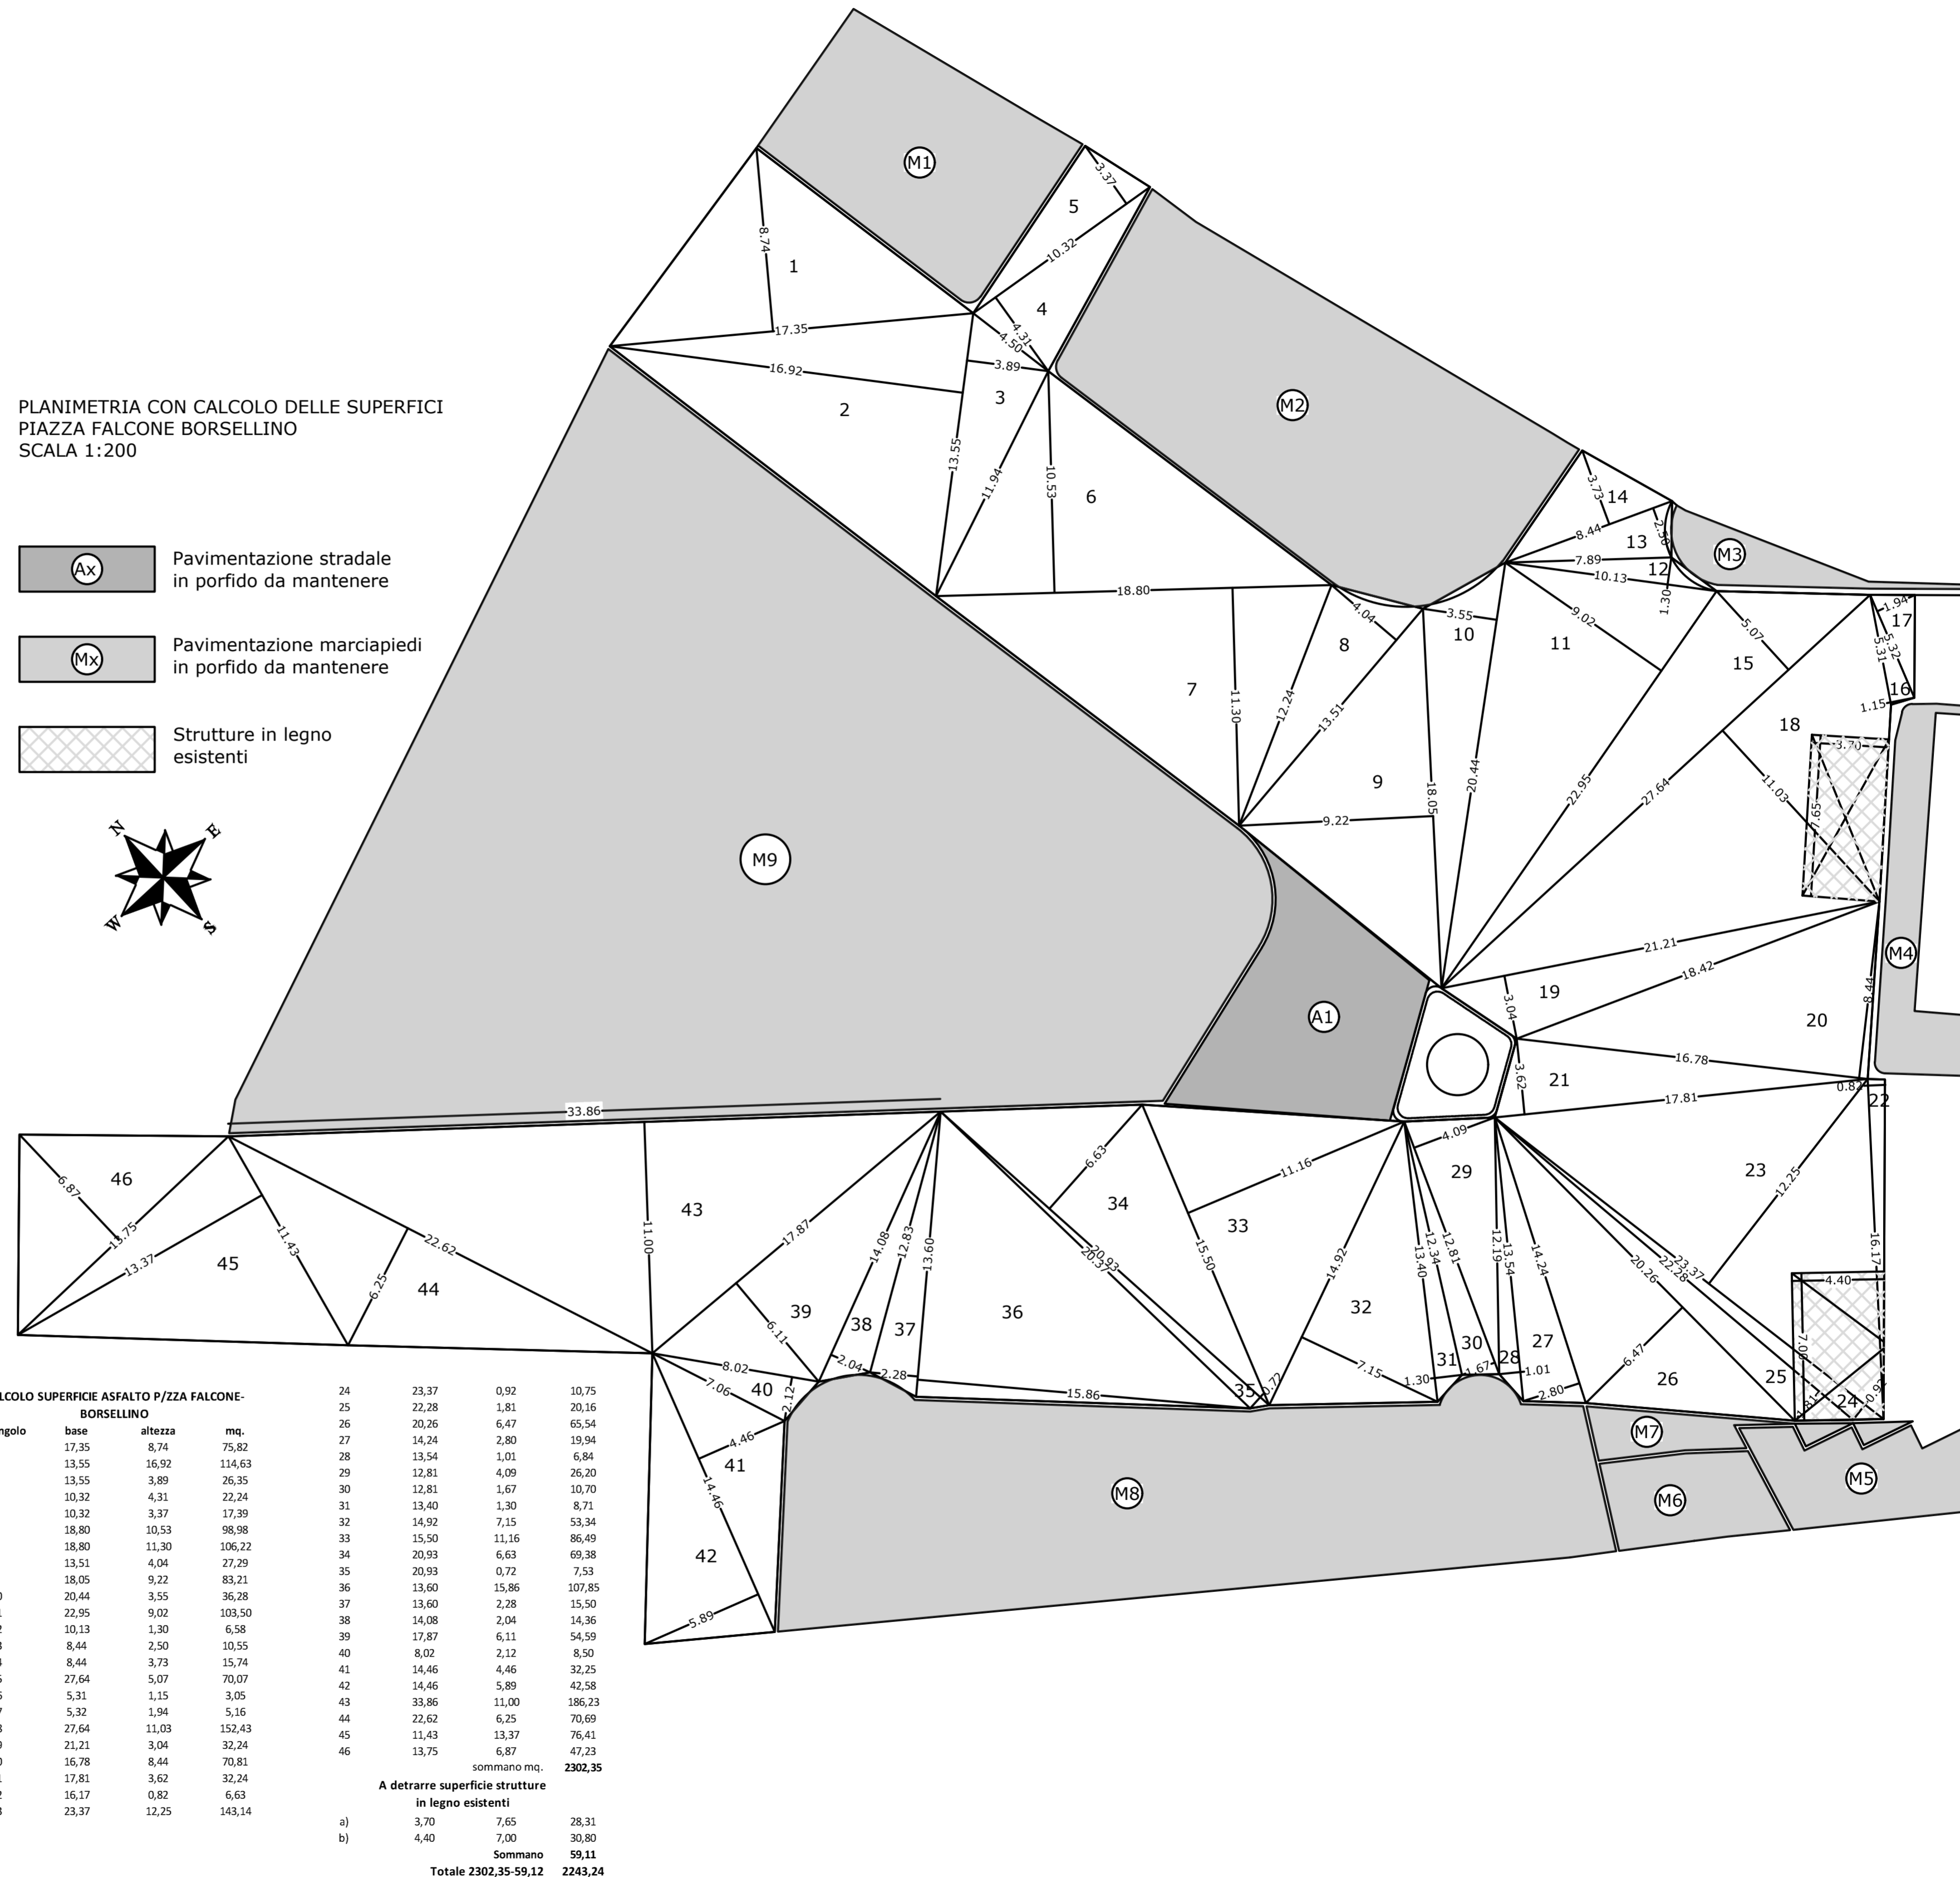

**CALCOLO SUPERFICIE ASFALTO P/ZZA FALCONE-BORSELLINO**

n° Triangolo	base	altezza	mq.					
1	17,35	8,74	75,82	24	23,37	0,92	10,75	
2	13,55	16,92	114,63	25	22,28	1,81	20,16	
3	13,55	3,89	26,35	26	20,26	6,47	65,54	
4	10,32	4,31	22,24	27	14,24	2,80	19,94	
5	10,32	3,37	17,39	28	13,54	1,01	6,84	
6	18,80	10,53	98,98	29	12,81	4,09	26,20	
7	18,80	11,30	106,22	30	12,81	1,67	10,70	
8	13,51	4,04	27,29	31	13,40	1,30	8,71	
9	18,05	9,22	83,21	32	14,92	7,15	53,34	
10	20,44	3,55	36,28	33	15,50	11,16	86,49	
11	22,95	9,02	103,50	34	20,93	6,63	69,38	
12	10,13	1,30	6,58	35	20,93	0,72	7,53	
13	8,44	2,50	10,55	36	13,60	15,86	107,85	
14	8,44	3,73	15,74	37	13,60	2,28	15,50	
15	27,64	5,07	70,07	38	14,08	2,04	14,36	
16	5,31	1,15	3,05	39	17,87	6,11	54,59	
17	5,32	1,94	5,16	40	8,02	2,12	8,50	
18	27,64	11,03	152,43	41	14,46	4,46	32,25	
19	21,21	3,04	32,24	42	14,46	5,89	42,58	
20	16,78	8,44	70,81	43	33,86	11,00	186,23	
21	17,81	3,62	32,24	44	22,62	6,25	70,69	
22	16,17	0,82	6,63	45	11,43	13,37	76,41	
23	23,37	12,25	143,14	46	13,75	6,87	47,23	
				sommamo mq.				<b>2302,35</b>
				<b>A detrarre superficie strutture in legno esistenti</b>				
				a)				3,70 7,65 28,31
				b)				4,40 7,00 30,80
				<b>Somma</b>				<b>59,11</b>
				<b>Totale</b>				<b>2302,35-59,12 2243,24</b>