

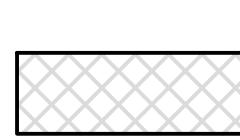
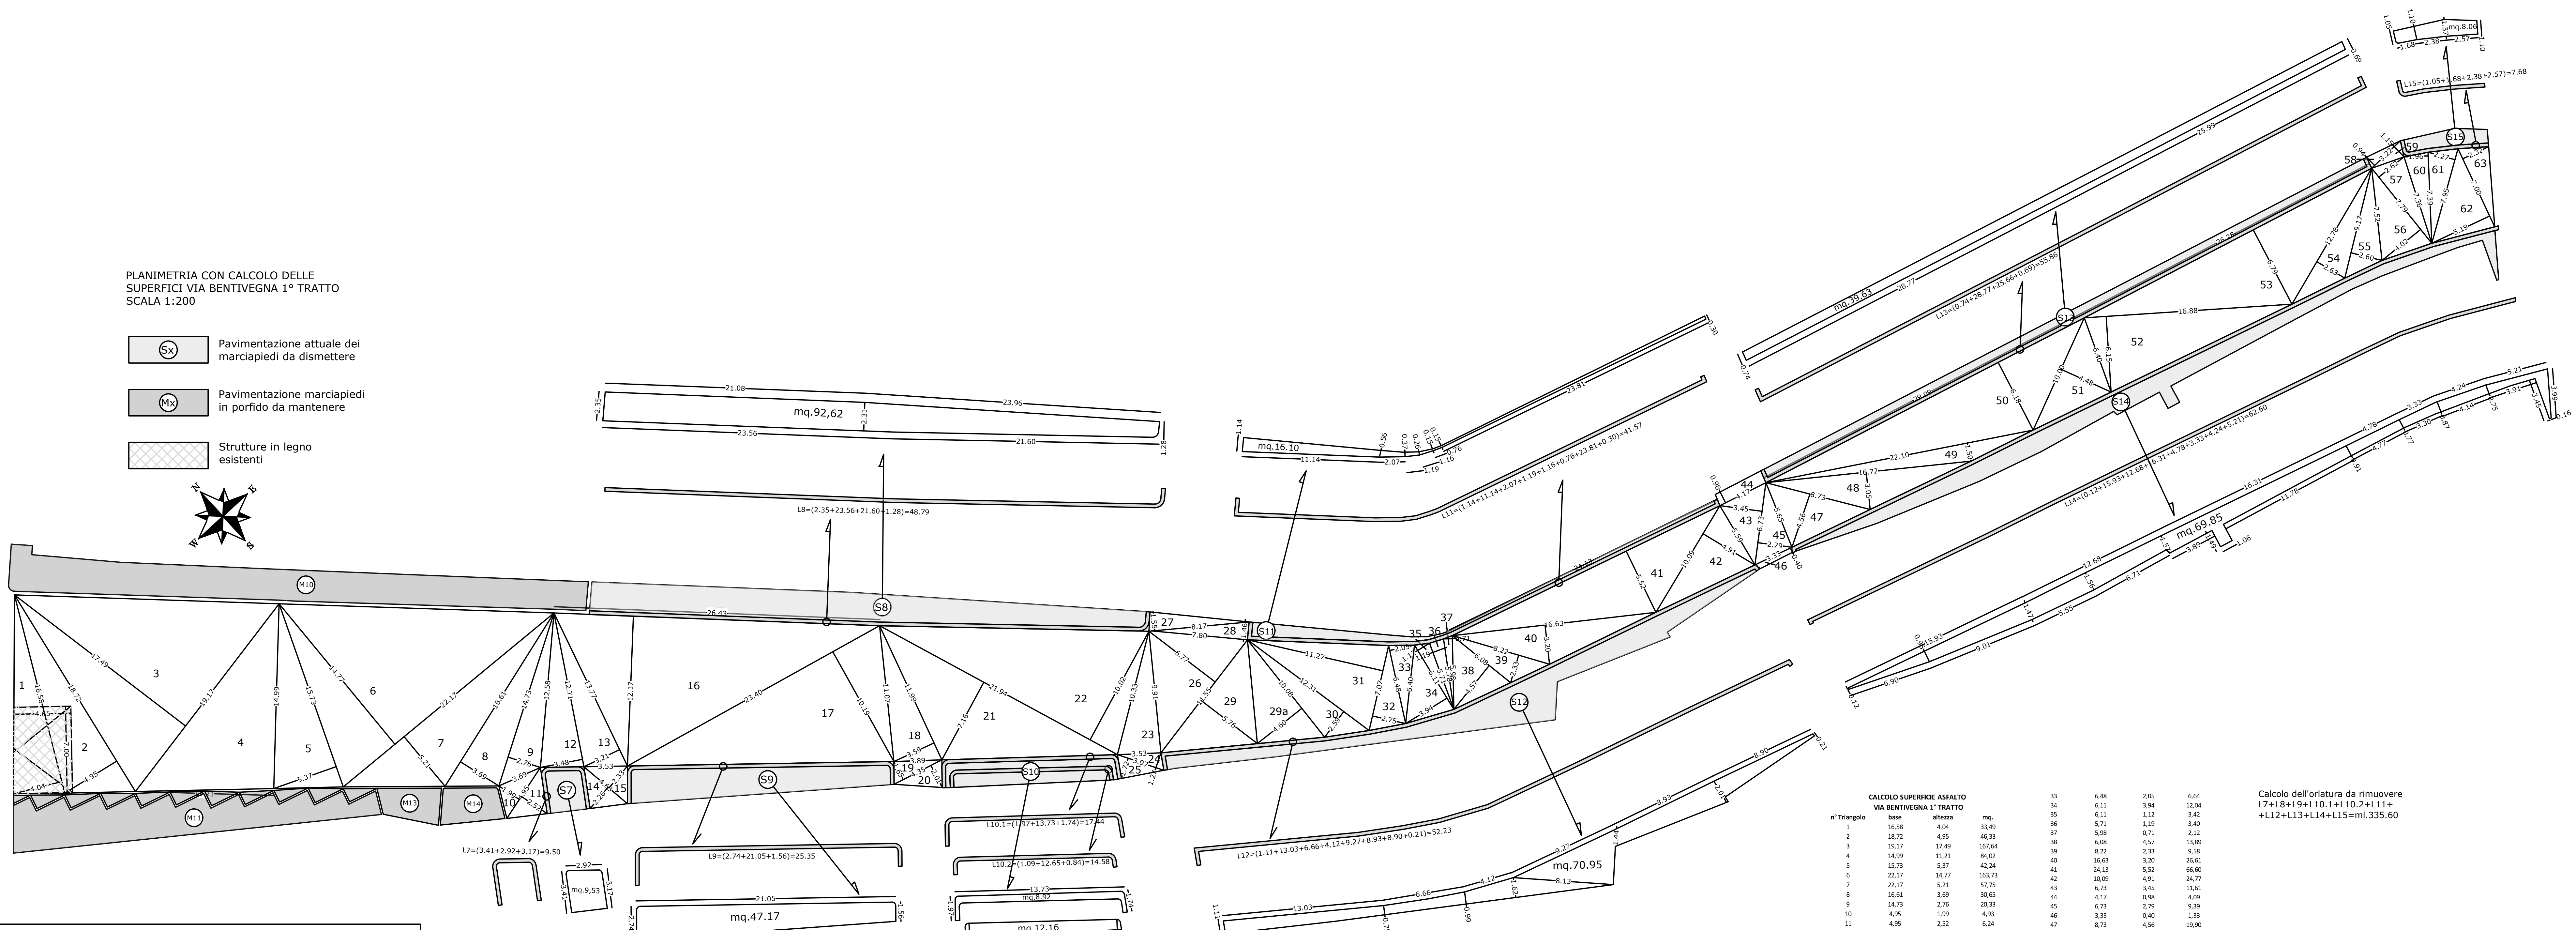
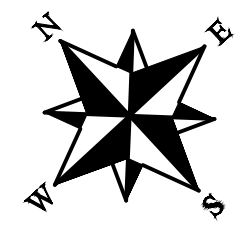


PLANIMETRIA CON CALCOLO DELLE SUPERFICI VIA BENTIVEGNA 1° TRATTO
SCALA 1:200


-  Pavimentazione attuale dei marciapiedi da dismettere
-  Pavimentazione marciapiedi in porfido da mantenere
-  Strutture in legno esistenti



CALCOLO SUPERFICIE ASFALTO VIA BENTIVEGNA 1° TRATTO			
n° Triangolo	base	altezza	mq.
1	16,58	4,04	33,49
2	18,72	4,95	46,33
3	19,17	17,49	167,64
4	14,98	11,21	84,02
5	15,73	5,37	42,24
6	22,17	14,77	163,73
7	22,17	5,21	57,75
8	16,63	3,69	30,65
9	14,73	2,76	20,33
10	4,95	1,99	4,93
11	4,95	2,52	6,24
12	12,71	3,48	22,12
13	13,77	3,21	22,10
14	4,63	2,26	5,23
15	2,26	2,33	2,63
16	26,42	12,17	160,83
17	29,40	10,19	150,22
18	11,99	3,59	21,52
19	4,95	1,65	3,59
20	4,95	2,01	4,37
21	21,94	7,16	78,55
22	21,94	10,02	109,92
23	9,91	3,53	17,49
24	3,97	1,27	2,52
25	3,97	1,72	3,41
26	11,55	6,27	36,10
27	8,17	1,55	6,33
28	7,80	1,46	5,69
29	11,55	5,26	33,35
29a	10,08	4,60	23,18
30	12,31	2,59	15,94
31	7,07	11,27	39,84
32	7,07	2,25	9,72
33	6,48	3,05	6,64
34	6,11	3,94	12,04
35	6,11	1,12	3,42
36	5,71	3,19	9,40
37	5,98	0,71	2,12
38	6,08	4,57	13,89
39	8,22	2,33	9,58
40	16,63	3,20	26,61
41	24,13	5,52	66,60
42	10,09	4,91	24,77
43	6,73	3,45	11,61
44	4,17	0,98	4,09
45	6,73	2,79	9,39
46	3,33	0,40	1,33
47	8,73	4,56	19,90
48	16,72	3,05	25,50
49	22,10	1,59	35,58
50	29,00	6,18	89,89
51	10,00	4,48	22,40
52	16,88	6,15	51,91
53	26,28	6,79	89,22
54	12,78	2,63	16,81
55	9,17	2,60	12,82
56	7,79	4,02	15,66
57	7,79	2,62	10,20
58	3,22	0,94	1,53
59	3,22	1,15	1,85
60	7,39	1,96	7,24
61	7,99	2,27	9,02
62	7,00	5,19	18,17
63	7,00	2,22	8,12
sommano mq.			2015,29
A detrarre superficie strutture			-4,65
Sommano			2010,64
Totale 2302,35-59,12			1982,74

Calcolo dell'orlatura da rimuovere
L7+L8+L9+L10.1+L10.2+L11+L12+L13+L14+L15=ml.335,60

REPUBBLICA ITALIANA
Presidenza del Consiglio dei Ministri



REGIONE SICILIA
Assessorato delle Infrastrutture e Mobilità
Dipartimento Infrastrutture, Mobilità e Trasporti



CITTA' DI CORLEONE
Città Metropolitana di Palermo



INTERVENTO DI RIQUALIFICAZIONE URBANISTICA DI VIA BENTIVEGNA DA PIAZZA FALCONE - BORSellino A PIAZZA GARIBALDI

PROGETTO ESECUTIVO (Art. 23 comma 8 del D.Lgs 18.04.2016 n. 50)
Rimodulato ai sensi del D.Lgs n. 50 del 18 Aprile 2016 e s.m.i.
Aggiornato con il Prezzario della Regione Siciliana anno 2019

Planimetria stato di fatto calcolo delle superfici Via Bentivegna 1° tratto	Tavola: Tav. P3.c - Aggiornamento 2019	Scala: 1:200
--	---	-----------------

<p>GRUPPO DI PROGETTAZIONE:</p> <p>Ing. Giuseppe GENNARO</p> <p>Geom. Paolo RUSSO</p> <p>Geom. Vincenzo Gennusa</p> <p>Collaboratore alla progettazione: Geom. Calogero LEONE</p> <p>Responsabile della Sicurezza per la Progettazione Arch. Nazzareno Salamone</p>	<p>PARERI:</p> <p style="text-align: center;">Città di Corleone Città Metropolitana di Palermo III Settore - Servizio Edilizia Pubblica e Cura della Città Ufficio Mobilità - Infrastrutture - Programmazione</p> <p>Visto il progetto esecutivo e visti i pareri espressi PARERE TECNICO FAVOREVOLE ai sensi dell'art. 5, comma 3 della L.R. 12/07/2011 e s.m.i.</p> <p style="text-align: right;">Il R.U.P. Arch. ENRICO GIULOTTA</p> <p style="text-align: center;">Città di Corleone Città Metropolitana di Palermo III Settore - Servizio Edilizia Pubblica e Cura della Città Ufficio Mobilità - Infrastrutture - Programmazione</p> <p>VERIFICA del progetto esecutivo ai sensi dell'art. 26, comma 6 del D.Lgs n. 50 del 18/04/2016 e s.m.i. e VALIDAZIONE POSITIVA ai sensi dell'art. 26, comma 8 del D.Lgs 18/04/2016 n. 50 e s.m.i.</p> <p style="text-align: right;">Il R.U.P. Arch. ENRICO GIULOTTA</p>
---	---

Data: _____	Aggiornamento: _____
-------------	----------------------

Il R.U.P.
Arch. ENRICO GIULOTTA
(Provvedimento Direzionale n. 749 del 20/08/2020)

Ufficio Tecnico - III Settore - Servizio Edilizia Pubblica e Cura della Città - Ufficio Mobilità - Infrastrutture - Programmazione
Piazza Garibaldi n. 1 - 91024 Corleone (PA) - www.comune.corleone.pa.it - mail: protocollo@comune.corleone.pa.it - Tel. 091/842411 - 091/8424265