



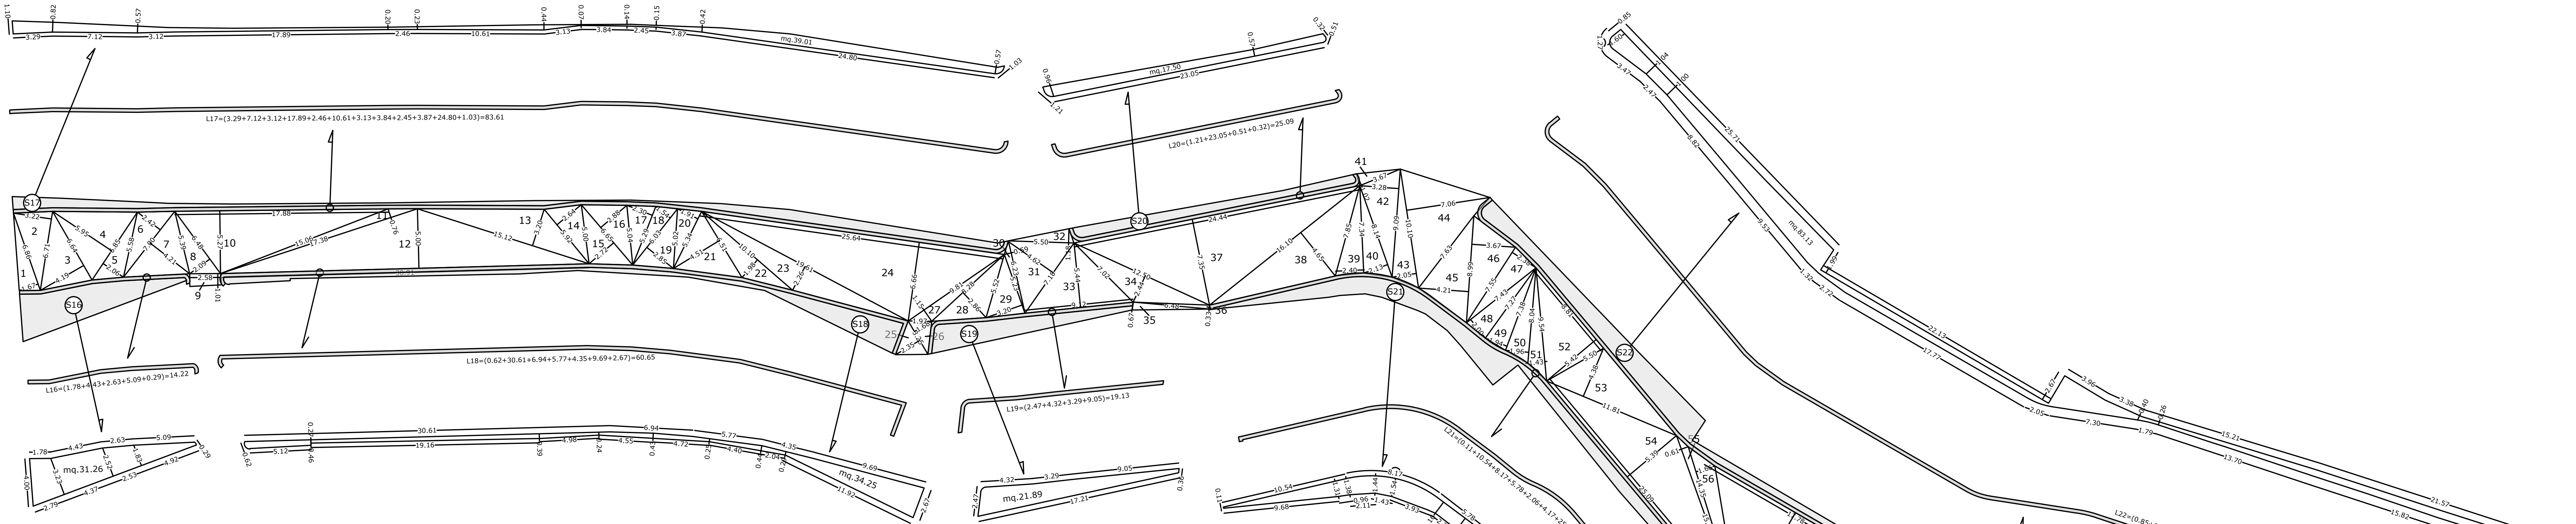

PLANIMETRIA CON CALCOLO DELLE
SUPERFICI VIA BENTIVEGNA 2° TRATTO
SCALA 1:200

 Pavimentazione attuale dei
marciapiedi da dismettere

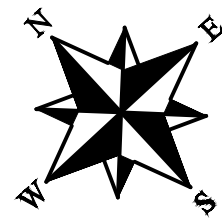

Calcolo dell'orlatura da rimuovere
 $L16+L17+L18+L19+L20+L21+L22+L23=ml.408.44$

CALCOLO SUPERFICIE ASFALTO

VIA BENTIVEGNA 2° TRATTO

n° Triangolo	base	altezza	mq.
1	6.86	1.67	5.73
2	6.71	3.22	10.80
3	6.64	4.19	13.91
4	6.85	5.95	20.38
5	6.85	2.06	7.06
6	7.00	2.42	8.47
7	7.00	4.21	14.74
8	6.48	2.09	6.77
9	2.58	2.01	5.19
10	17.88	5.27	47.11
11	17.38	0.76	6.60
12	30.91	5.00	77.28
13	15.12	3.20	24.19
14	5.92	2.64	7.81
15	6.65	2.22	7.38
16	6.65	2.88	9.58
17	5.29	2.30	6.08
18	6.03	1.54	4.64
19	5.02	2.85	7.25
20	5.34	1.91	5.10
21	6.51	4.51	14.68
22	10.10	1.98	10.00
23	19.61	2.26	22.06
24	25.64	6.66	85.38
25	3.25	2.35	3.82
26	3.25	1.68	2.73
27	9.81	1.15	5.64
28	8.28	2.86	11.84
29	5.23	3.20	8.37
30	6.23	0.59	1.84
31	7.18	4.62	16.59
32	5.50	1.18	3.25
33	9.12	5.44	24.81
34	12.50	2.44	15.25
35	6.48	0.67	2.17
36	6.48	0.33	1.07
37	24.44	7.35	89.82
38	16.10	4.65	37.43
39	7.34	2.40	8.81
40	7.34	2.13	7.82

41	3.67	1.02	1.87
42	9.09	3.28	14.91
43	10.10	2.05	10.35
44	10.10	7.06	35.65
45	8.99	4.21	18.92
46	8.99	3.67	16.50
47	7.55	2.38	8.98
48	7.43	2.00	7.43
49	7.27	1.94	7.05
50	8.04	1.96	7.88
51	9.54	1.43	6.82
52	8.81	5.42	23.88
53	11.81	4.38	25.86
54	25.09	5.39	67.62
55	15.55	0.61	4.74
56	14.35	1.66	11.91
57	17.78	9.45	84.01
58	12.52	9.94	62.22
59	10.37	0.30	1.56
60	15.17	5.71	43.31
61	15.17	1.21	9.18
62	12.83	3.82	24.51
63	7.67	0.59	2.26
64	6.79	1.78	6.04
65	6.11	5.39	16.47
66	8.07	1.23	4.96
67	11.53	2.44	14.07
68	12.66	0.64	4.05
69	19.84	2.45	24.30
70	24.53	1.21	14.84
71	44.77	6.11	136.77
72	21.86	1.61	17.60
73	16.10	1.87	15.05
74	7.74	0.54	2.09
75	11.74	2.80	16.44
76	10.00	0.81	4.05
77	12.00	6.07	36.42
78	10.00	4.16	20.80
sommano mq.			1500.82

REPUBBLICA ITALIANA
Presidenza del Consiglio dei Ministri

REGIONE SICILIA
Assessorato delle Infrastrutture e Mobilità
Dipartimento Infrastrutture, Mobilità e Trasporti

CITTÀ DI CORLEONE
Città Metropolitana di Palermo



INTERVENTO DI RIQUALIFICAZIONE URBANISTICA DI
VIA BENTIVEGNA DA PIAZZA FALCONE - BORSELLINO A
PIAZZA GARIBALDI

PROGETTO ESECUTIVO (Art. 23 comma 8 del D.Lgs 18.04.2016 n. 50)
Rimodulato ai sensi del D.Lgs n. 50 del 18 Aprile 2016 e s.m.i.
Aggiornato con il Prezzario della Regione Siciliana anno 2019

Planimetria stato di fatto calcolo delle superfici
Via Bentivegna 2° tratto

Tavola:
Tav. P3.0 - Aggiornamento 2019

Scala:
1:200

GRUPPO DI PROGETTAZIONE:

Ing. Giuseppe GENNARO

Geom. Paolo RUSSO

Geom. Vincenzo Gennusa

PARERI:

Città di Corleone
Città Metropolitana di Palermo
III Settore - Servizio Edilizia Pubblica e Cura della Città
Ufficio Mobilità - Infrastrutture - Programmazione

Visto il progetto esecutivo e visti i pareri espressi
SI ESPRIME
PARERE TECNICO FAVOREVOLE
ai sensi dell'art. 5, comma 3 della L.R. 12/07/2011
e s.m.i.

Corleone li, _____

Il R.U.P.
Arch. Enrico
GIULOTTA

Città di Corleone
Città Metropolitana di Palermo
III Settore - Servizio Edilizia Pubblica e Cura della Città
Ufficio Mobilità - Infrastrutture - Programmazione

VERIFICA del progetto esecutivo ai sensi dell'art. 26, comma
6 del D.Lgs n. 50 del 18/04/2016 e s.m.i. e
VALIDAZIONE POSITIVA
ai sensi dell'art. 26, comma 8 del D.Lgs 18/04/2016 n. 50 e
s.m.i.

Corleone li, _____

Il R.U.P.
Arch. Enrico
GIULOTTA

Data:

Aggiornamento:

IL R.U.P.
Arch. Enrico GIULOTTA
(Provvedimento Originale n. 749 del 20/08/2020)

Ufficio Tecnico - III Settore - Servizio Edilizia Pubblica e Cura della Città - Ufficio Mobilità - Infrastrutture - Programmazione
Piazza Garibaldi n. 1 - 90034 Corleone (PA) - www.comune.corleone.pa.it - mail.protocollo@pec.comune.corleone.pa.it - Tel. 0918452411 - 09184524255