

REGIONE SICILIANA
ASSESSORATO DEL TURISMO DELLE COMUNICAZIONI E DEI TRASPORTI
DIPARTIMENTO TURISMO, SPORT E SPETTACOLO

COMUNE DI CORLEONE
(CITTÀ METROPOLITANA DI PALERMO)
ASSESSORATO TURISMO SPORT E SPETTACOLO - ASSESSORATO LL.PP.
UFFICIO TECNICO - AREA 3 - RIPARTIZIONE LL.PP.



LAVORI DI MANUTENZIONE STRAORDINARIA ED ADEGUAMENTO FUNZIONALE
DELLE STRUTTURE ALL'INTERNO DEL COMPLESSO SPORTIVO
IN CONTRADA SANTA LUCIA

TAVOLA **P3** SCALA 1:200-1:20-1:10
PARERI:


ELABORATO
PROGETTO
PLANIMETRIA DRENAGGIO
SUPERFICIALE, PROFONDO E
PARTICOLARI COSTRUTTIVI

PROGETTISTA:
Arch. Enrico GIUSTI
Geom. Calogero LEONE


RESP. L'UNICO DEL PROCEDIMENTO:
Geom. Paolo RUSSO

COMUNE DI CORLEONE - PIAZZA GARIBOLDI, 1 90034 (PA)
TEL. 091/7482435

DRENAGGIO SUPERFICIALE - SCALA
1:200

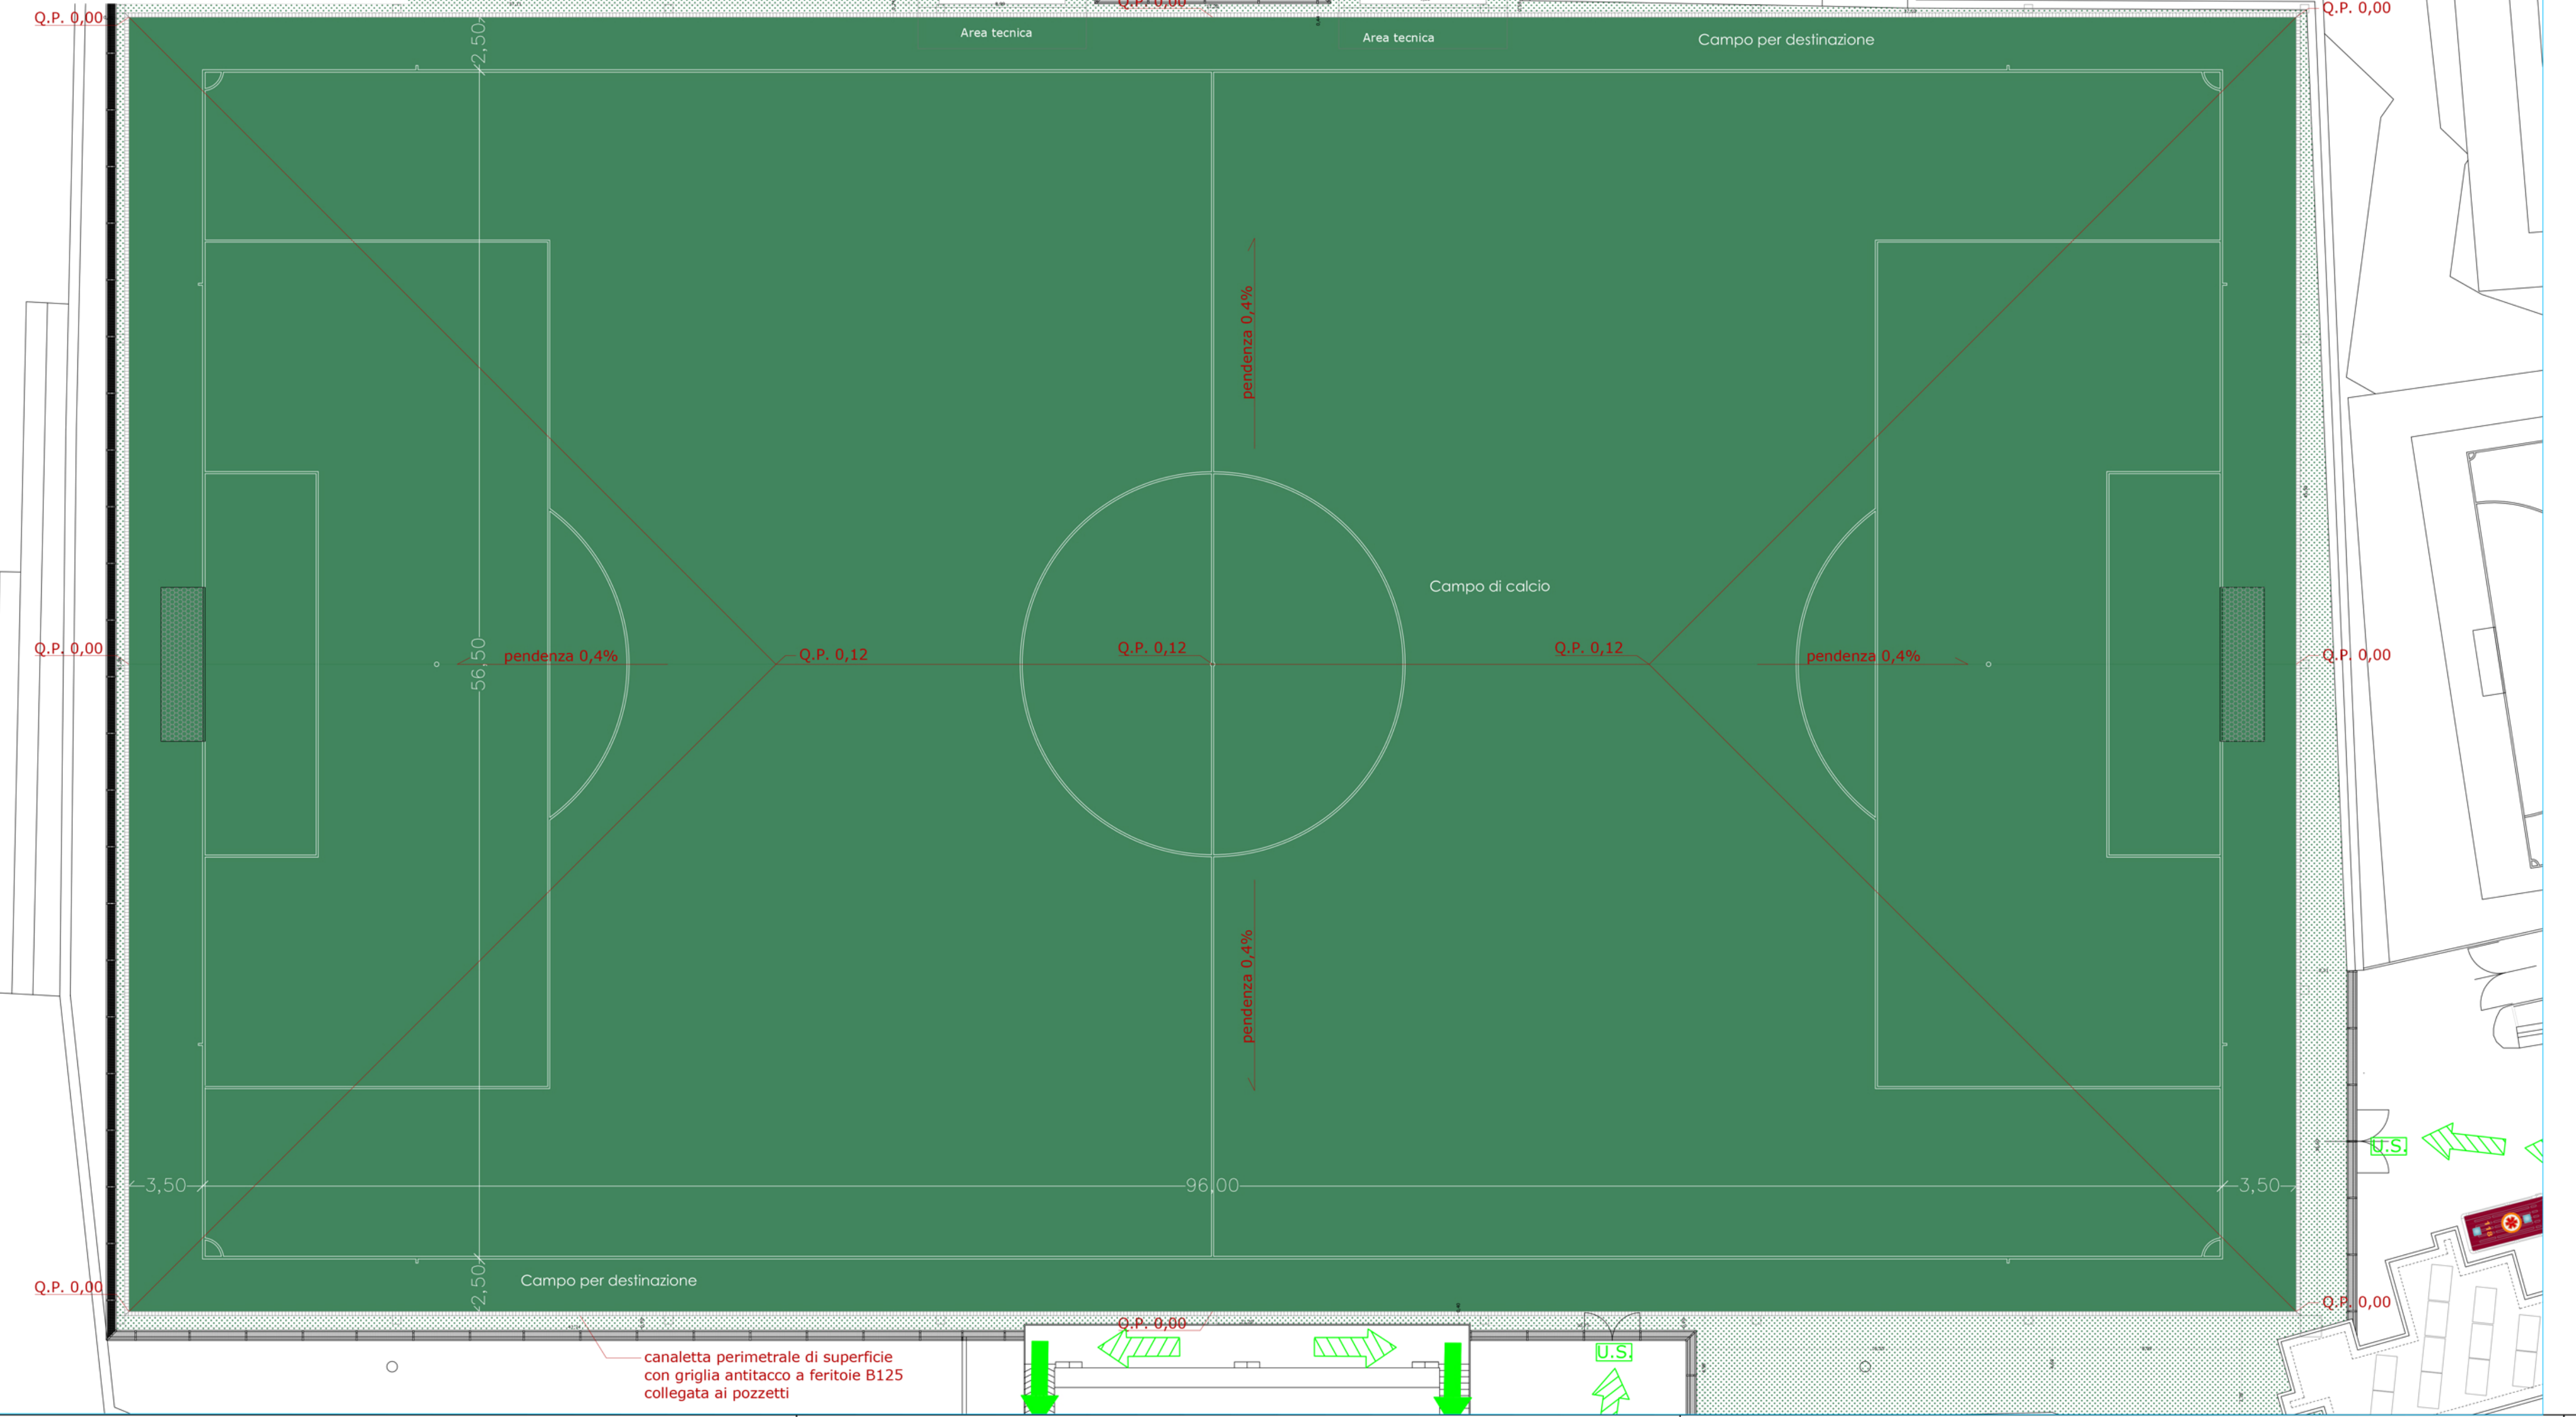


DRENAGGIO PROFONDO SCALA
1:200

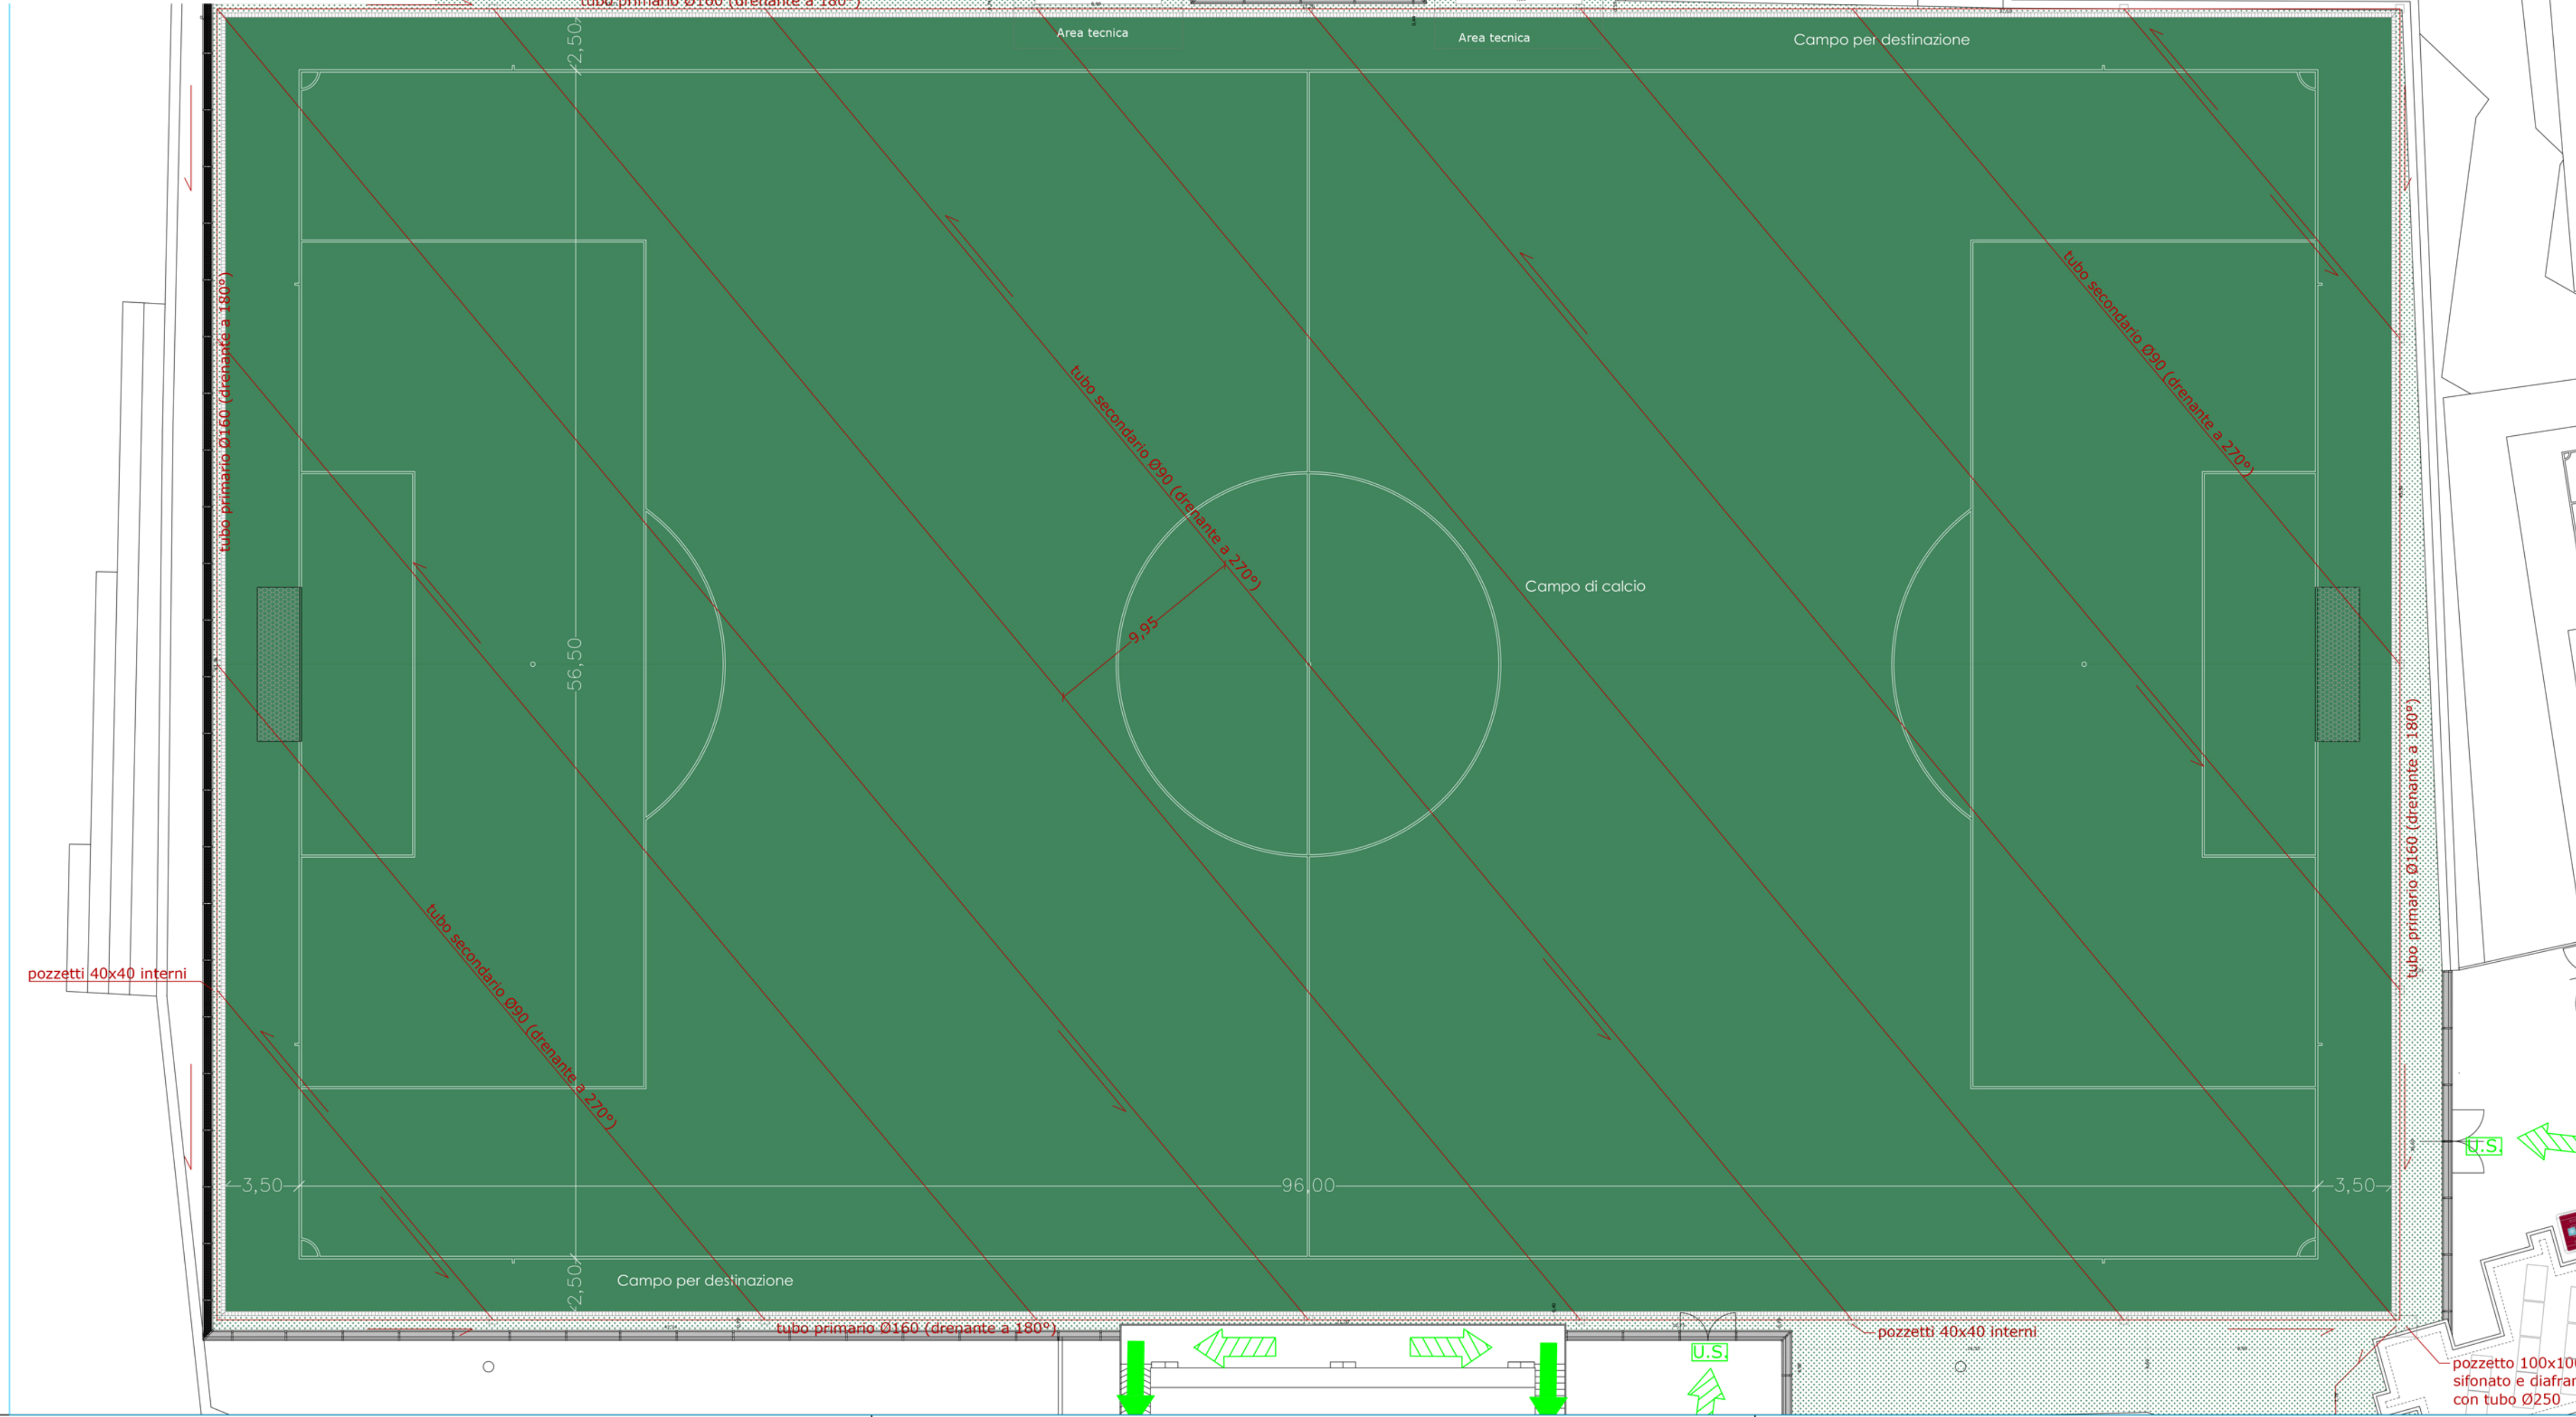


PARTICOLARI COSTRUTTIVI


PARTICOLARE DRENAGGIO VERTICALE
CON INERTI
scala 1:10

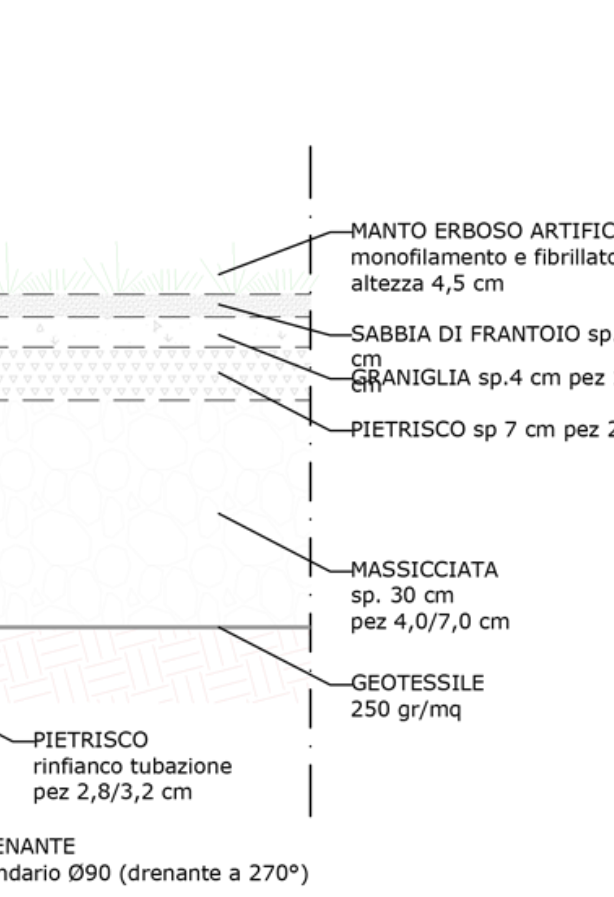


PARTICOLARE POZZETTO 100X100
SIFONATO E DIAFRAMMATO
PRIMA DELLO SCARICO IN FOGNA
scala 1:20

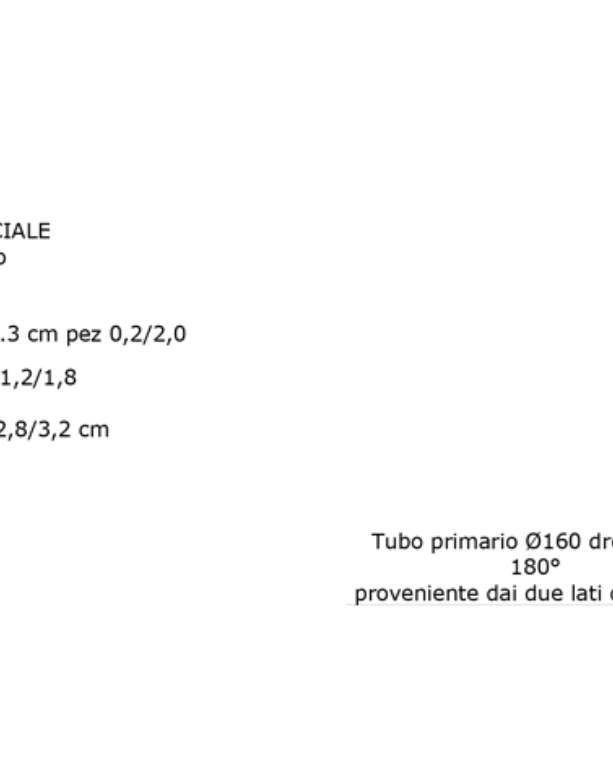


PARTICOLARE DRENAGGIO VERTICALE CON INERTI
PARTICOLARE COSTRUTTIVO INNESTO AL POZZETTO
scala 1:20

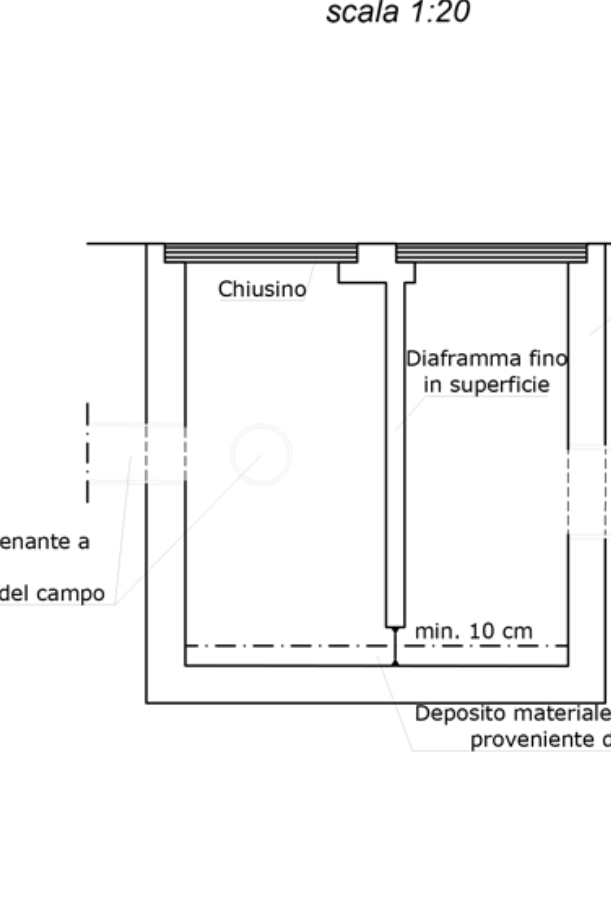

PARTICOLARE DRENAGGIO VERTICALE CON INERTI
PARTICOLARE COSTRUTTIVO TUBAZIONE PRIMARIA
scala 1:20

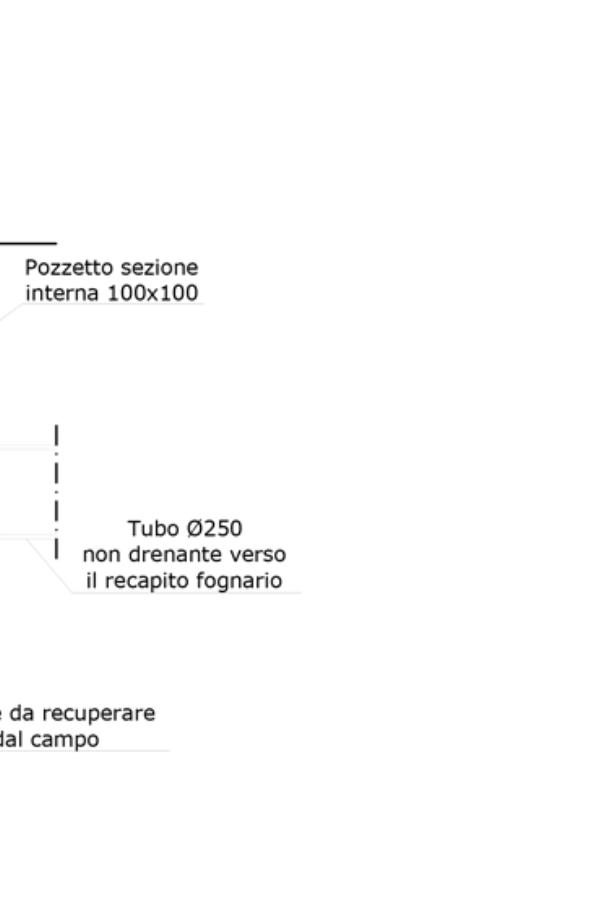

PARTICOLARE DELLA RECINZIONE
(CONFORME ALLE NORME UNI 10121 p.1 E p.2)
scala 1:20

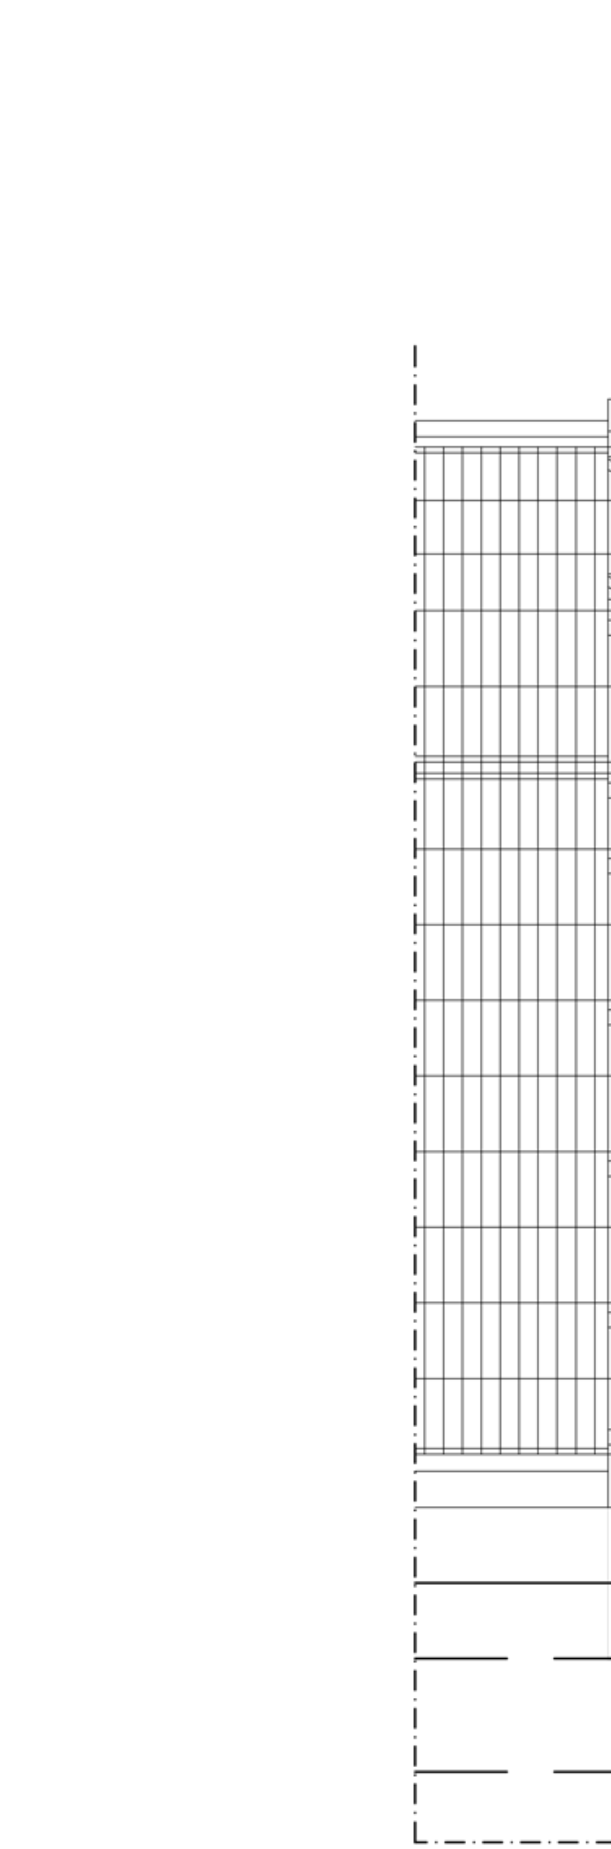

VISTA FRONTALE

VISTA LATERALE

